




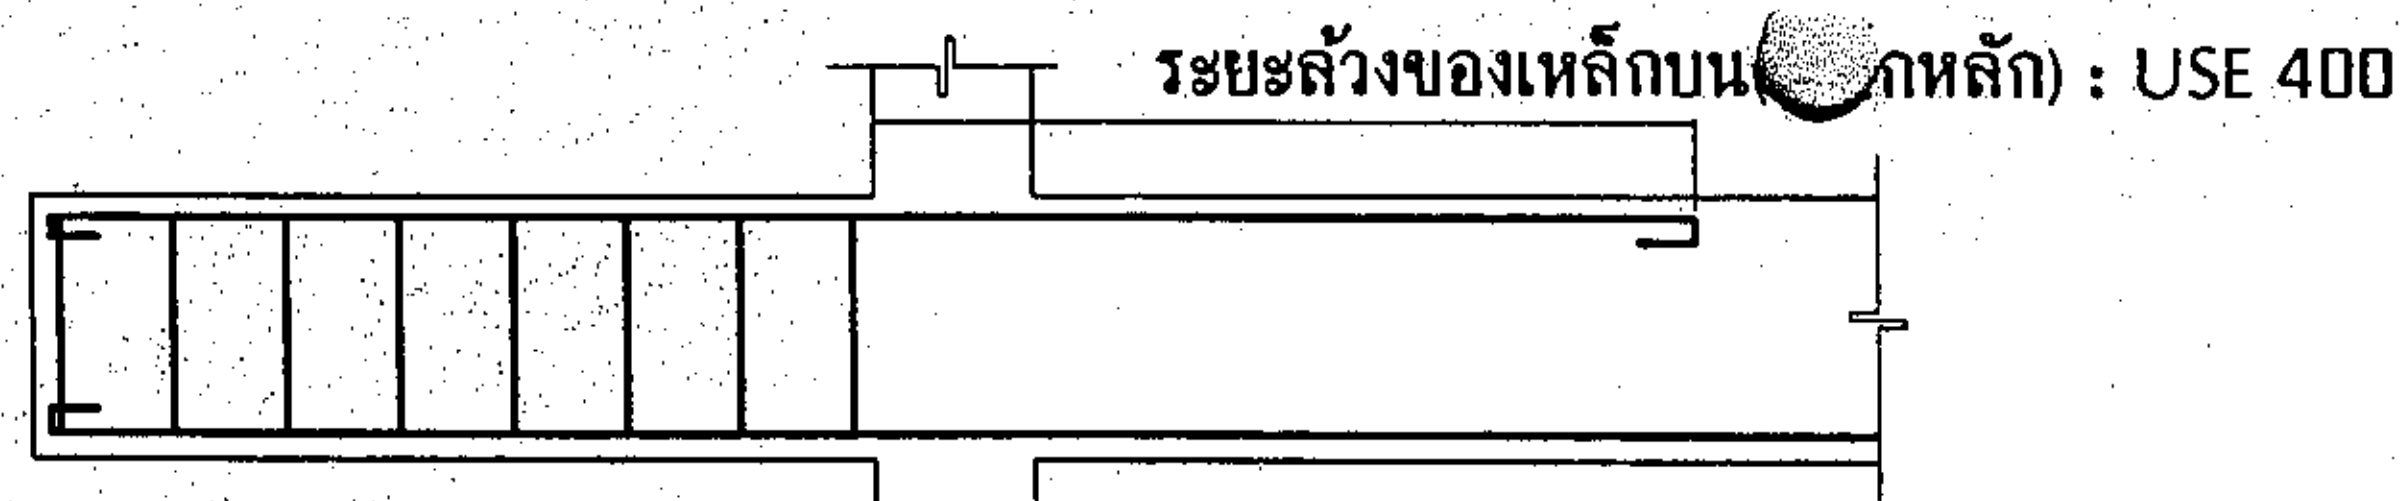


Detail For Cantilever Beam

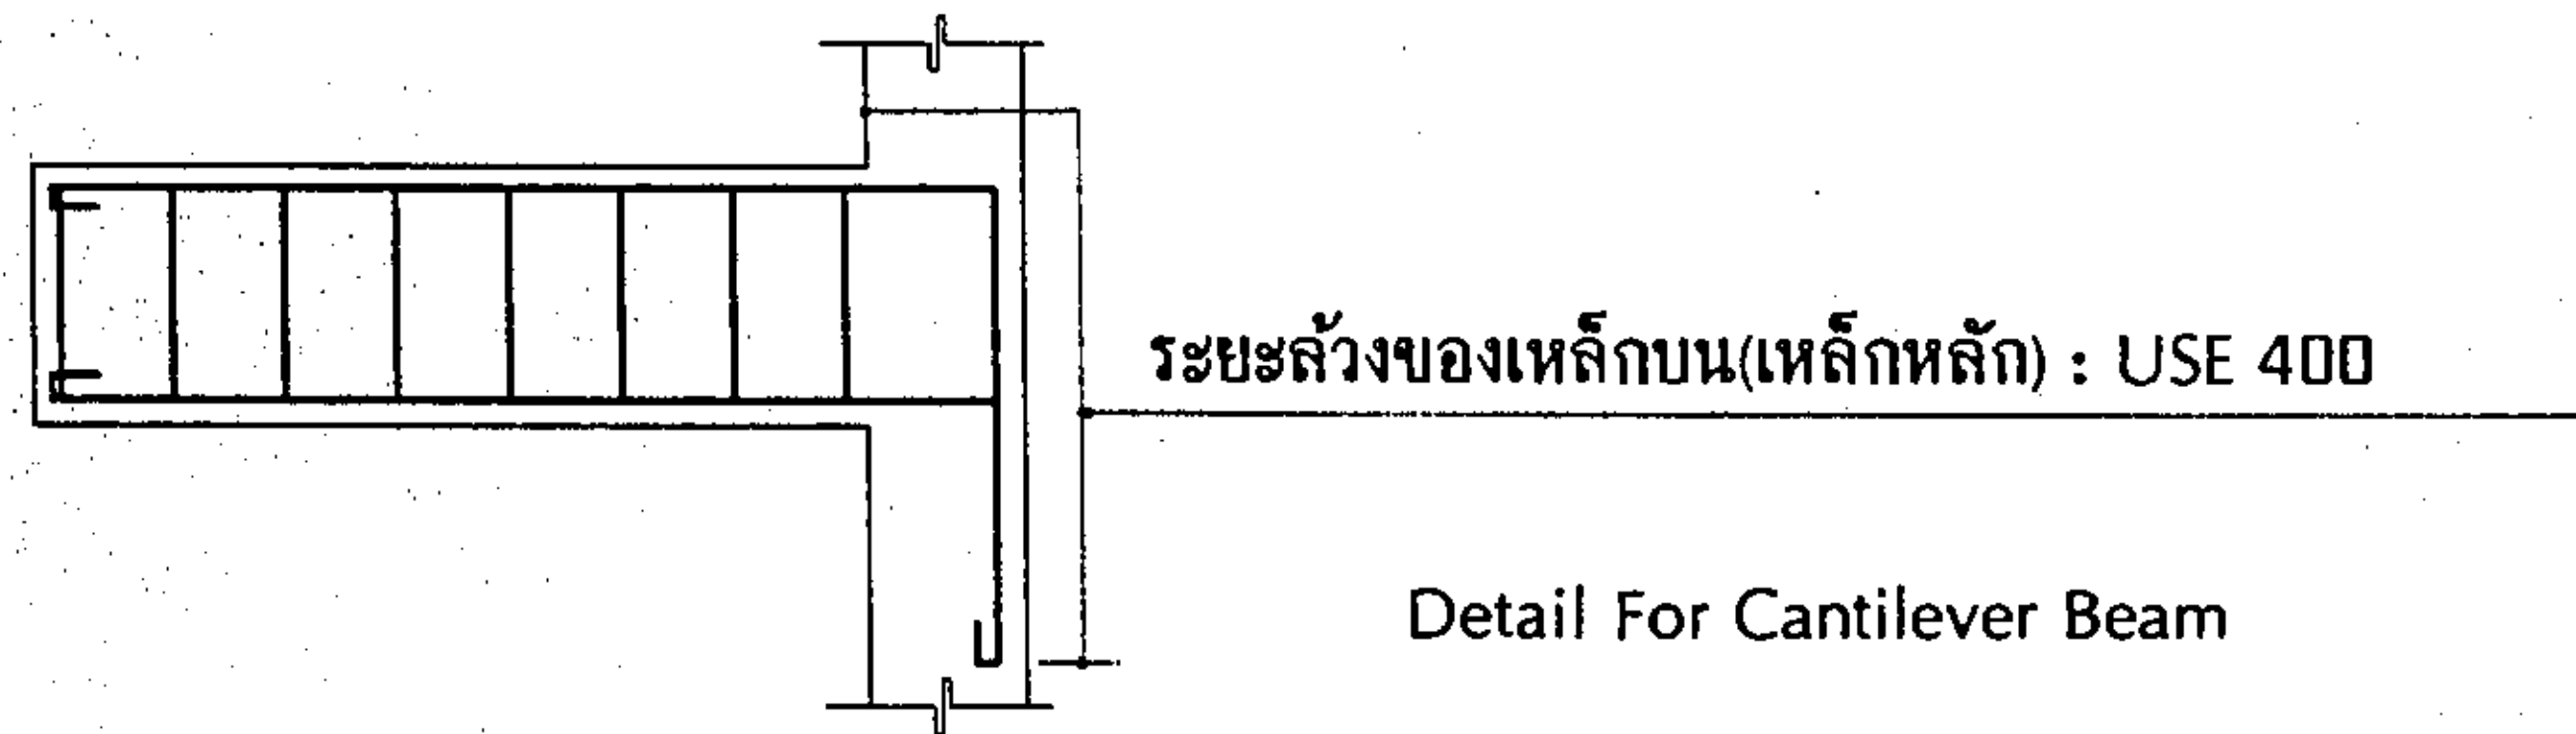

Detail For Cantilever Beam

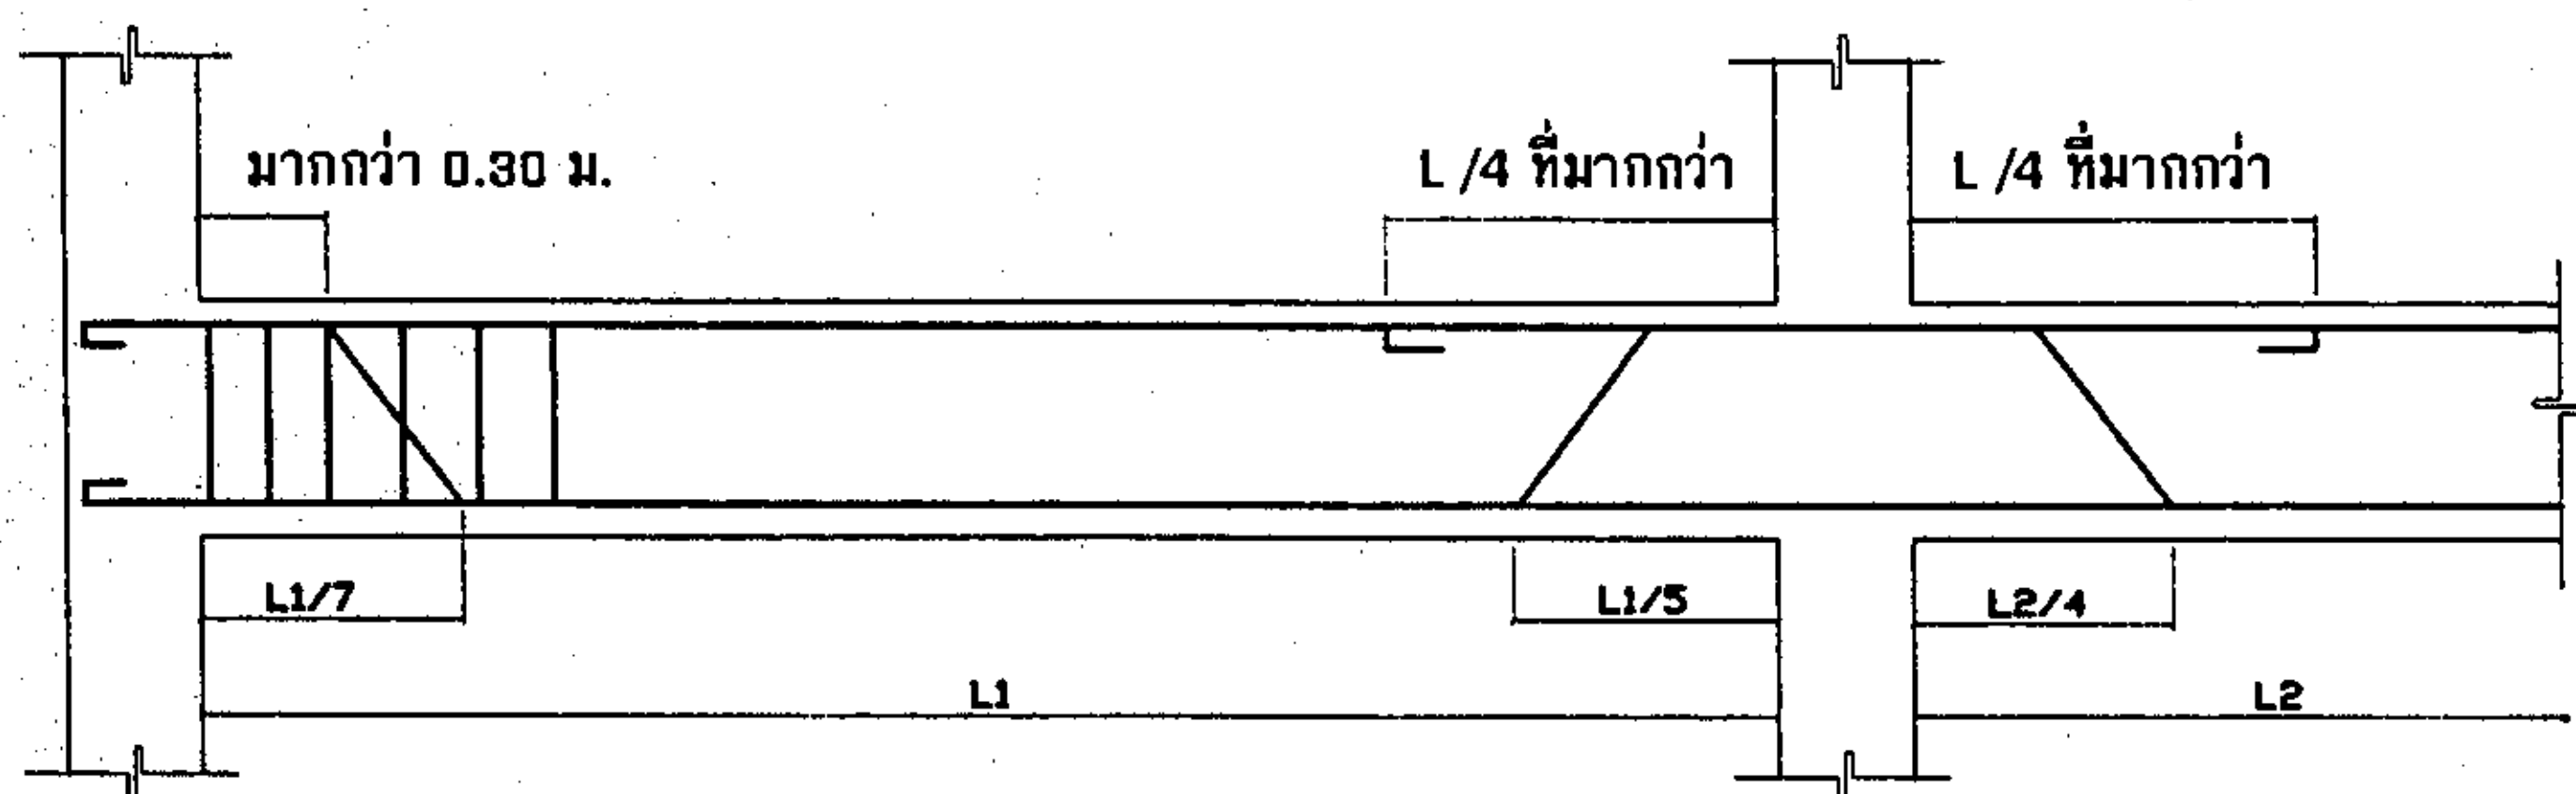


Detail For Beam

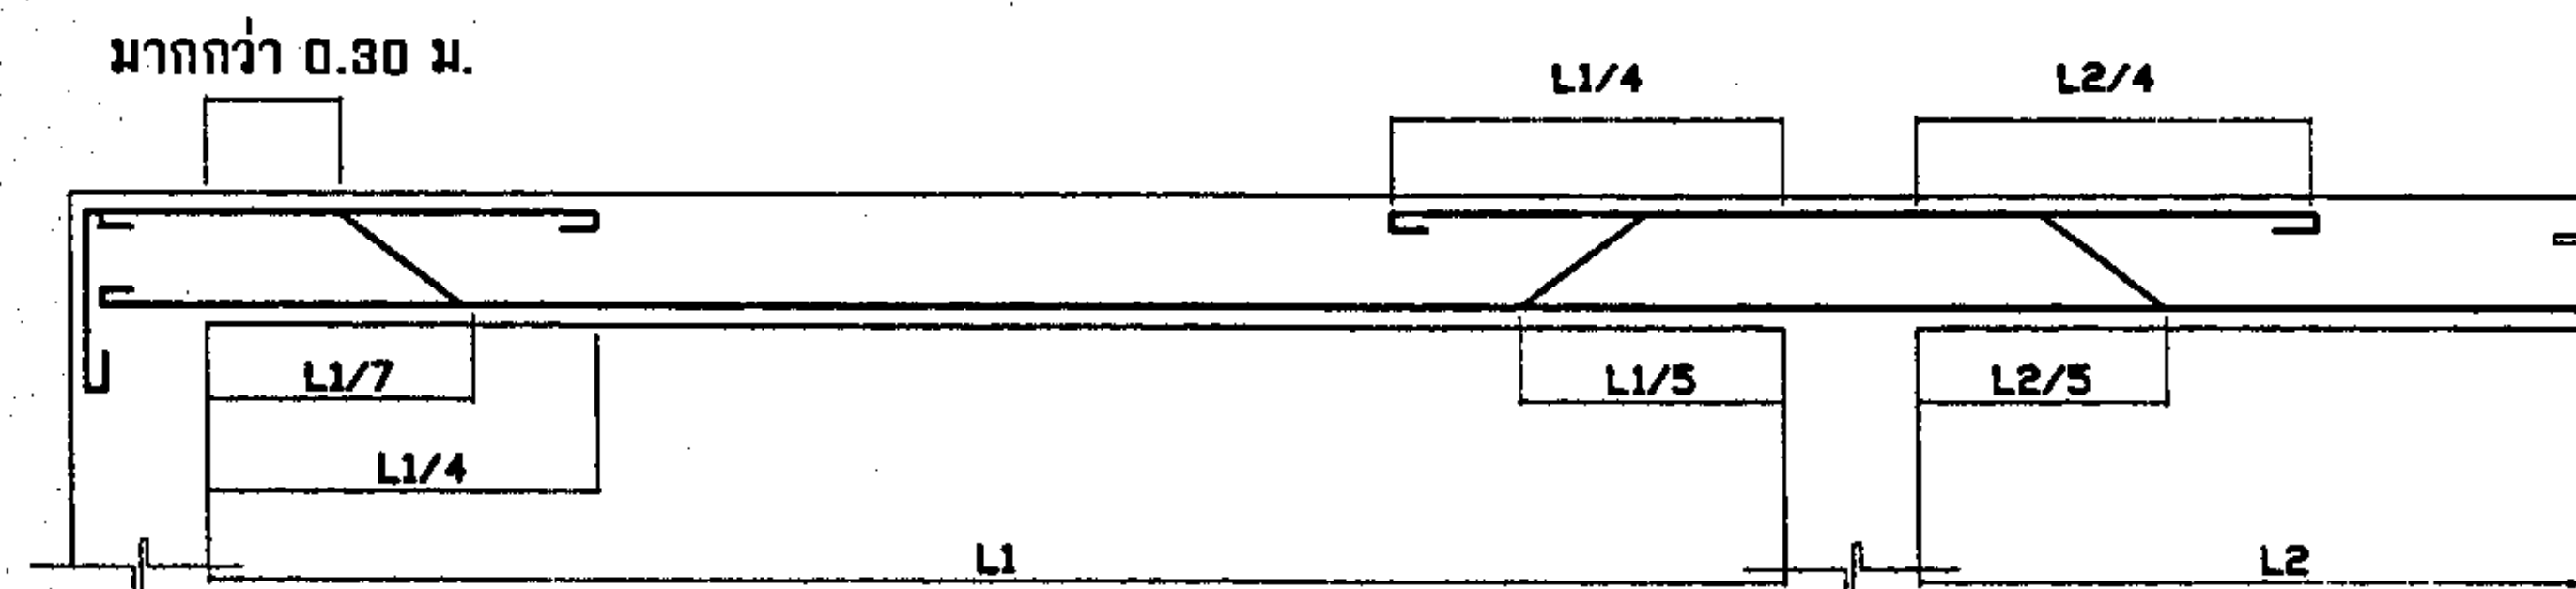


Detail For Slab


ขยายการเสริมเหล็ก เสาคาน 1 : 25

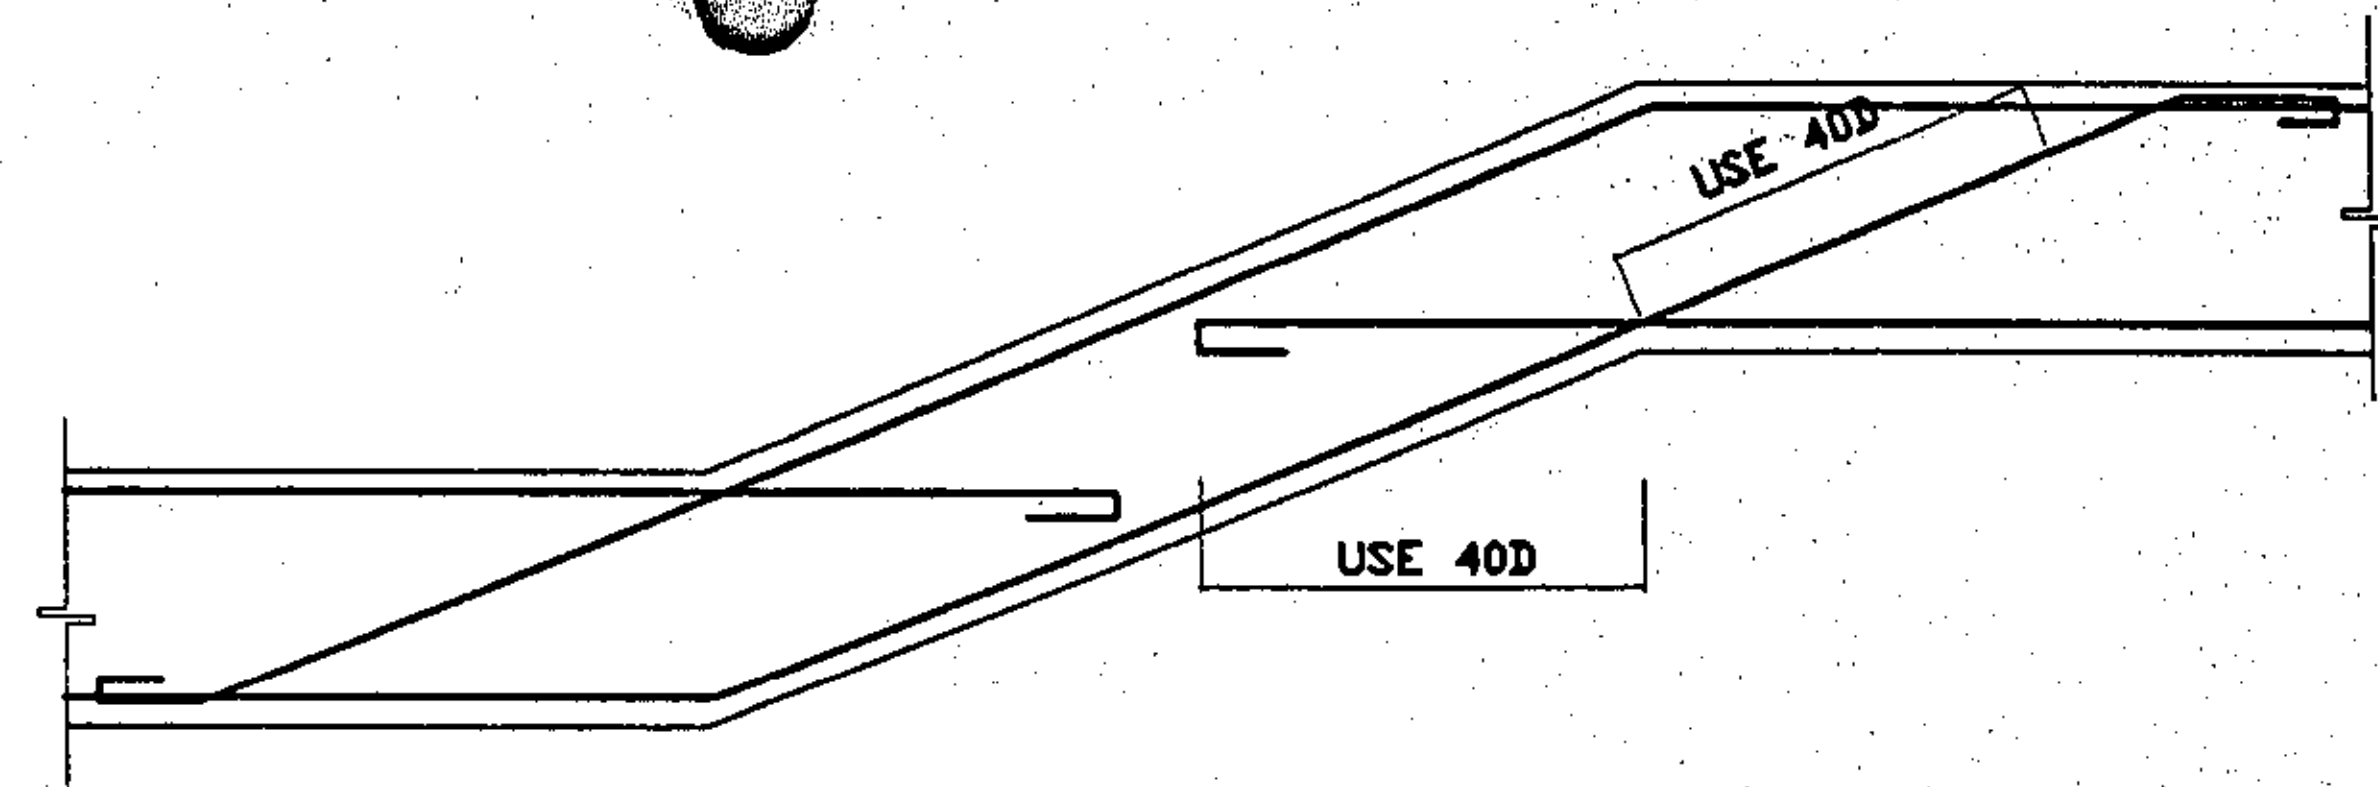


Detail For Slope Beam

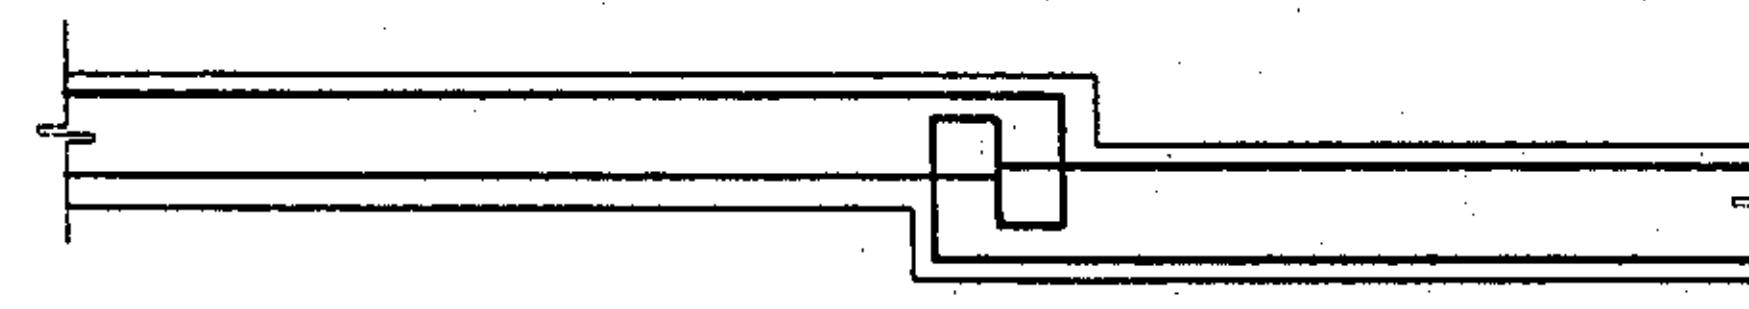

Detail For Slope Slab

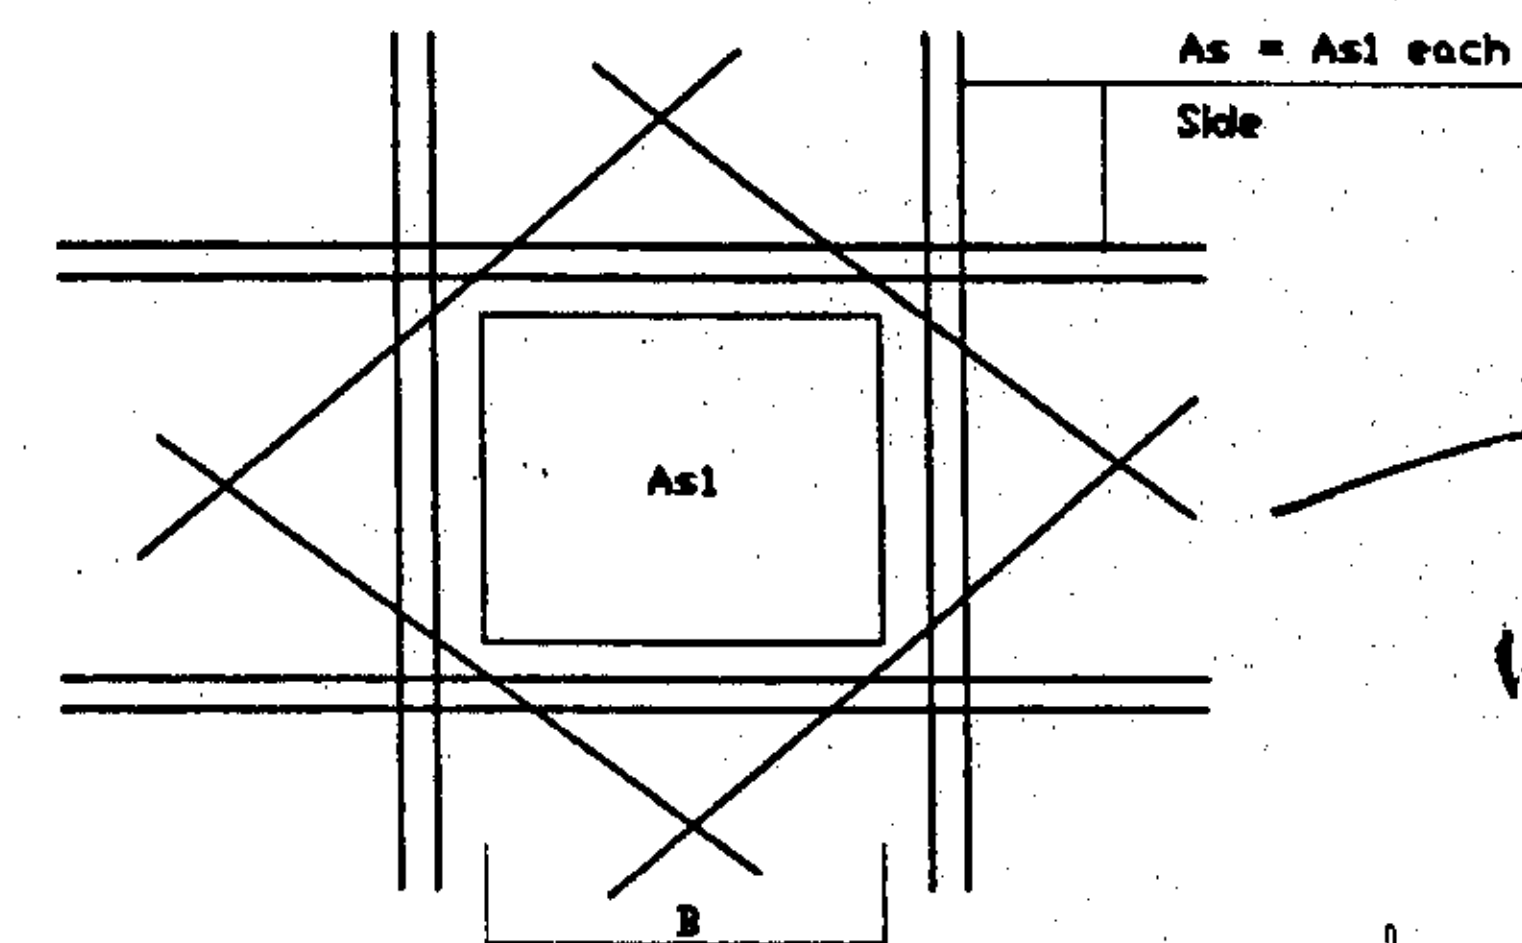


Detail For Opening In Slab

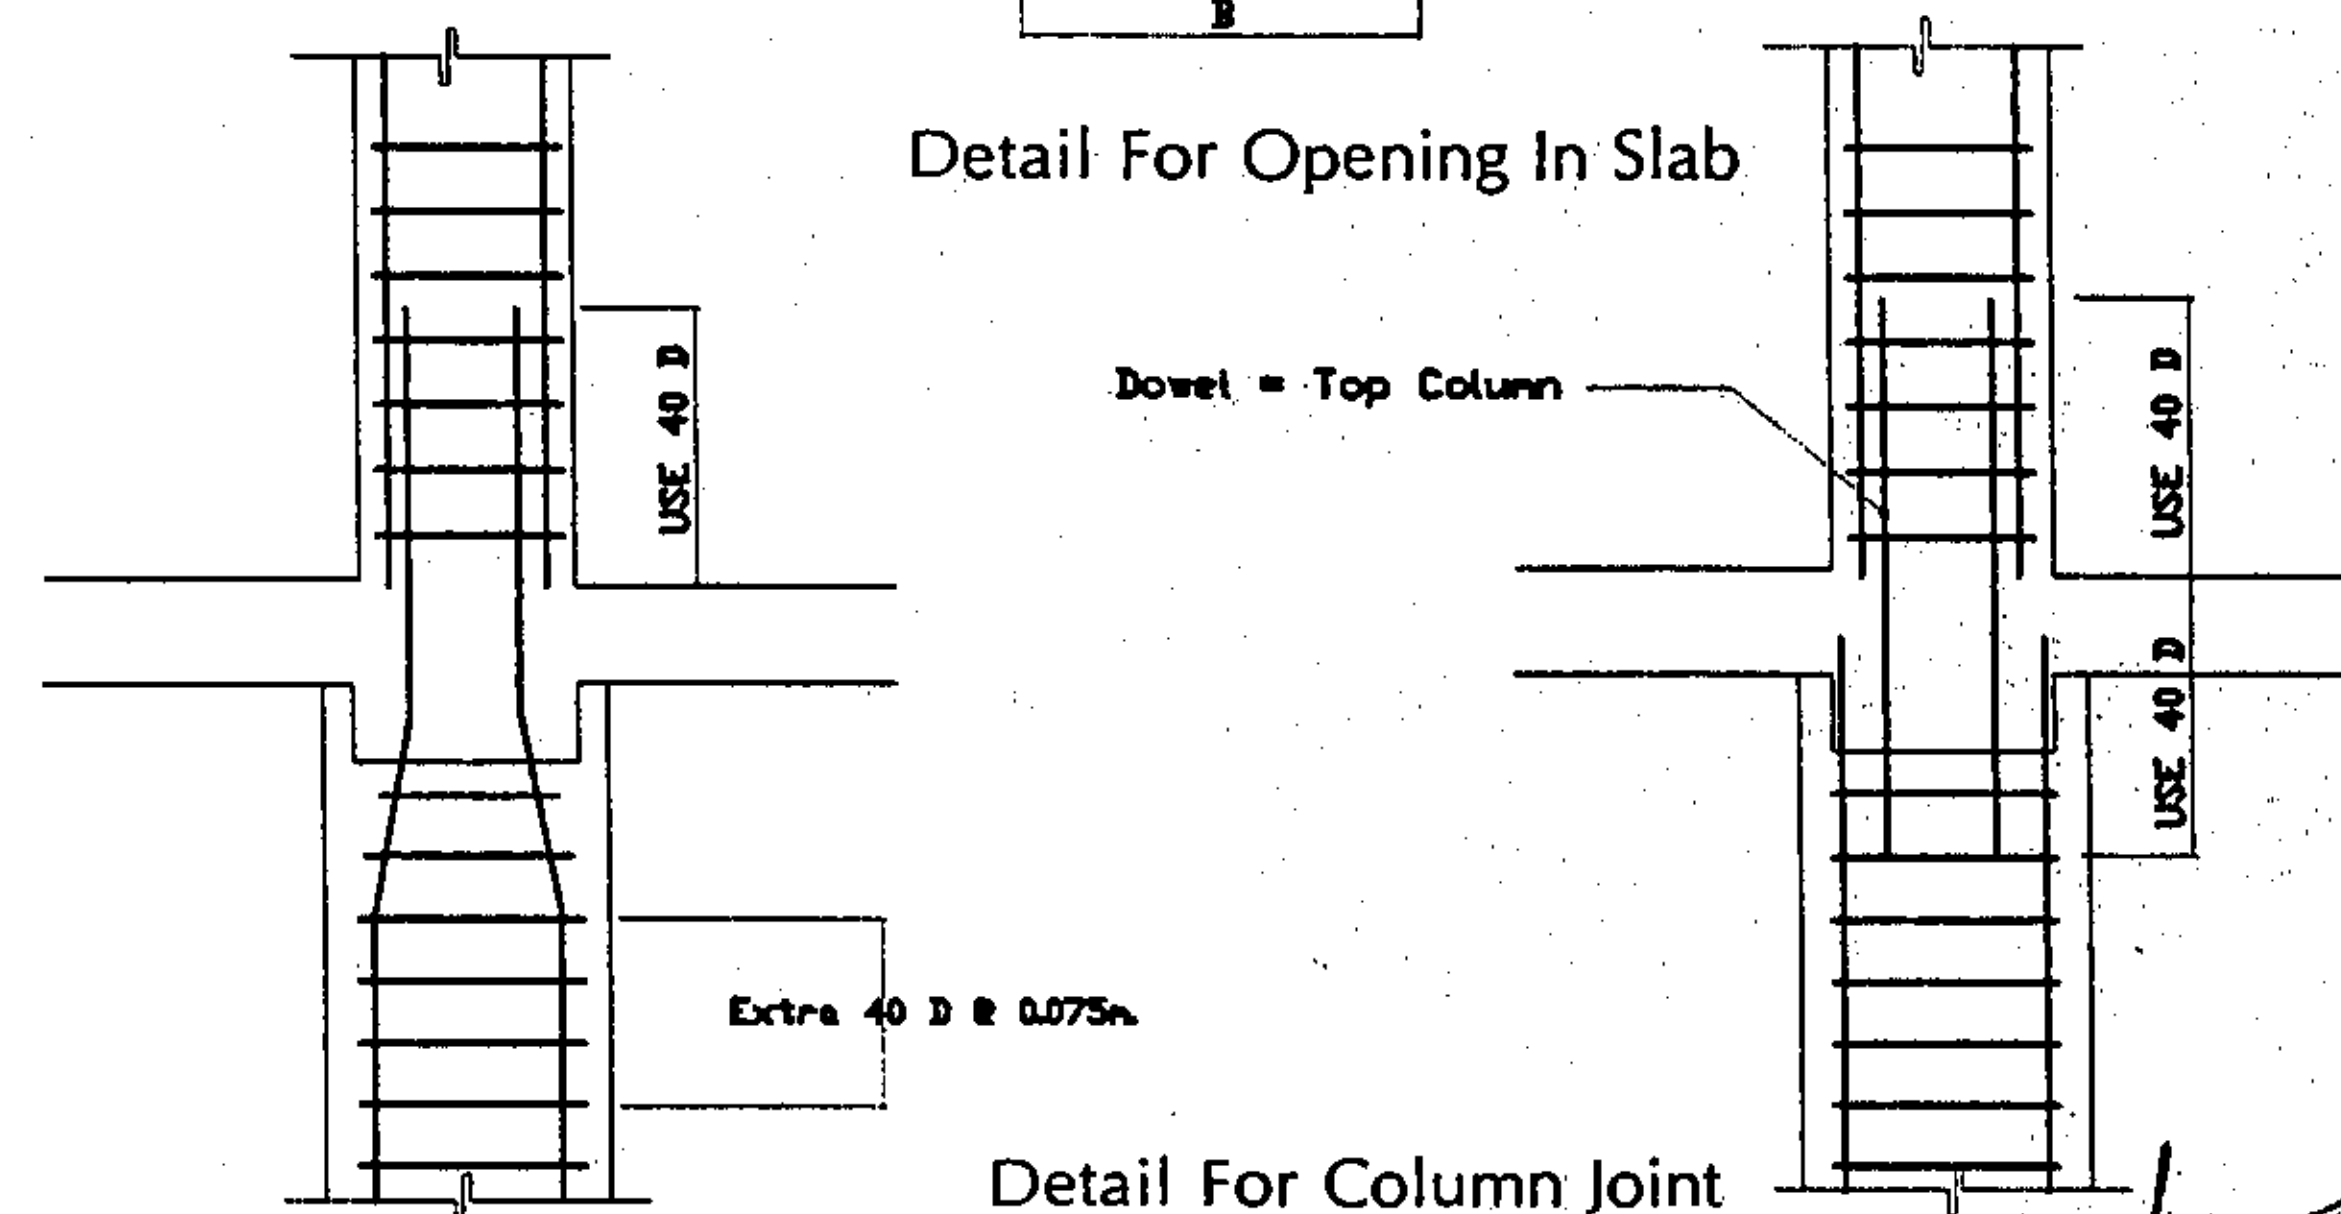

Detail For Column Joint

นายอัสนี ภูธรโพธิ์
ผู้ชำนาญการกองช่าง

โครงการ... ต่อเติมอาคารสำนักงาน ที่ทำการองค์การบริหารส่วนตำบลหนองกุง	สำรวจ	ส.อ. สุชาติ ชารีแก้ว	นายวิชาญ ชื่นนาญงาน	อนุมัติ	นายสมศักดิ์ จันทร์...
	ออกแบบ		วิศวกรโยธา	แบบเลขที่	
แสดงแบบ... ขยายการเสริมเหล็ก เสาคาน	มาตราส่วน...	1 : 25	เขียนแบบ	สถานที่ก่อสร้าง	หมู่ที่ 8 บ้านลำหว้า ตำบลหนองกุง อำเภอลาดหลุม จังหวัดอุบลราชธานี
	ว/ด/ป	25 กุมภาพันธ์ 2562	ตรวจแบบ	แผ่นที่.....	จำนวน.....
			นายอัสนี ภูธรโพธิ์		

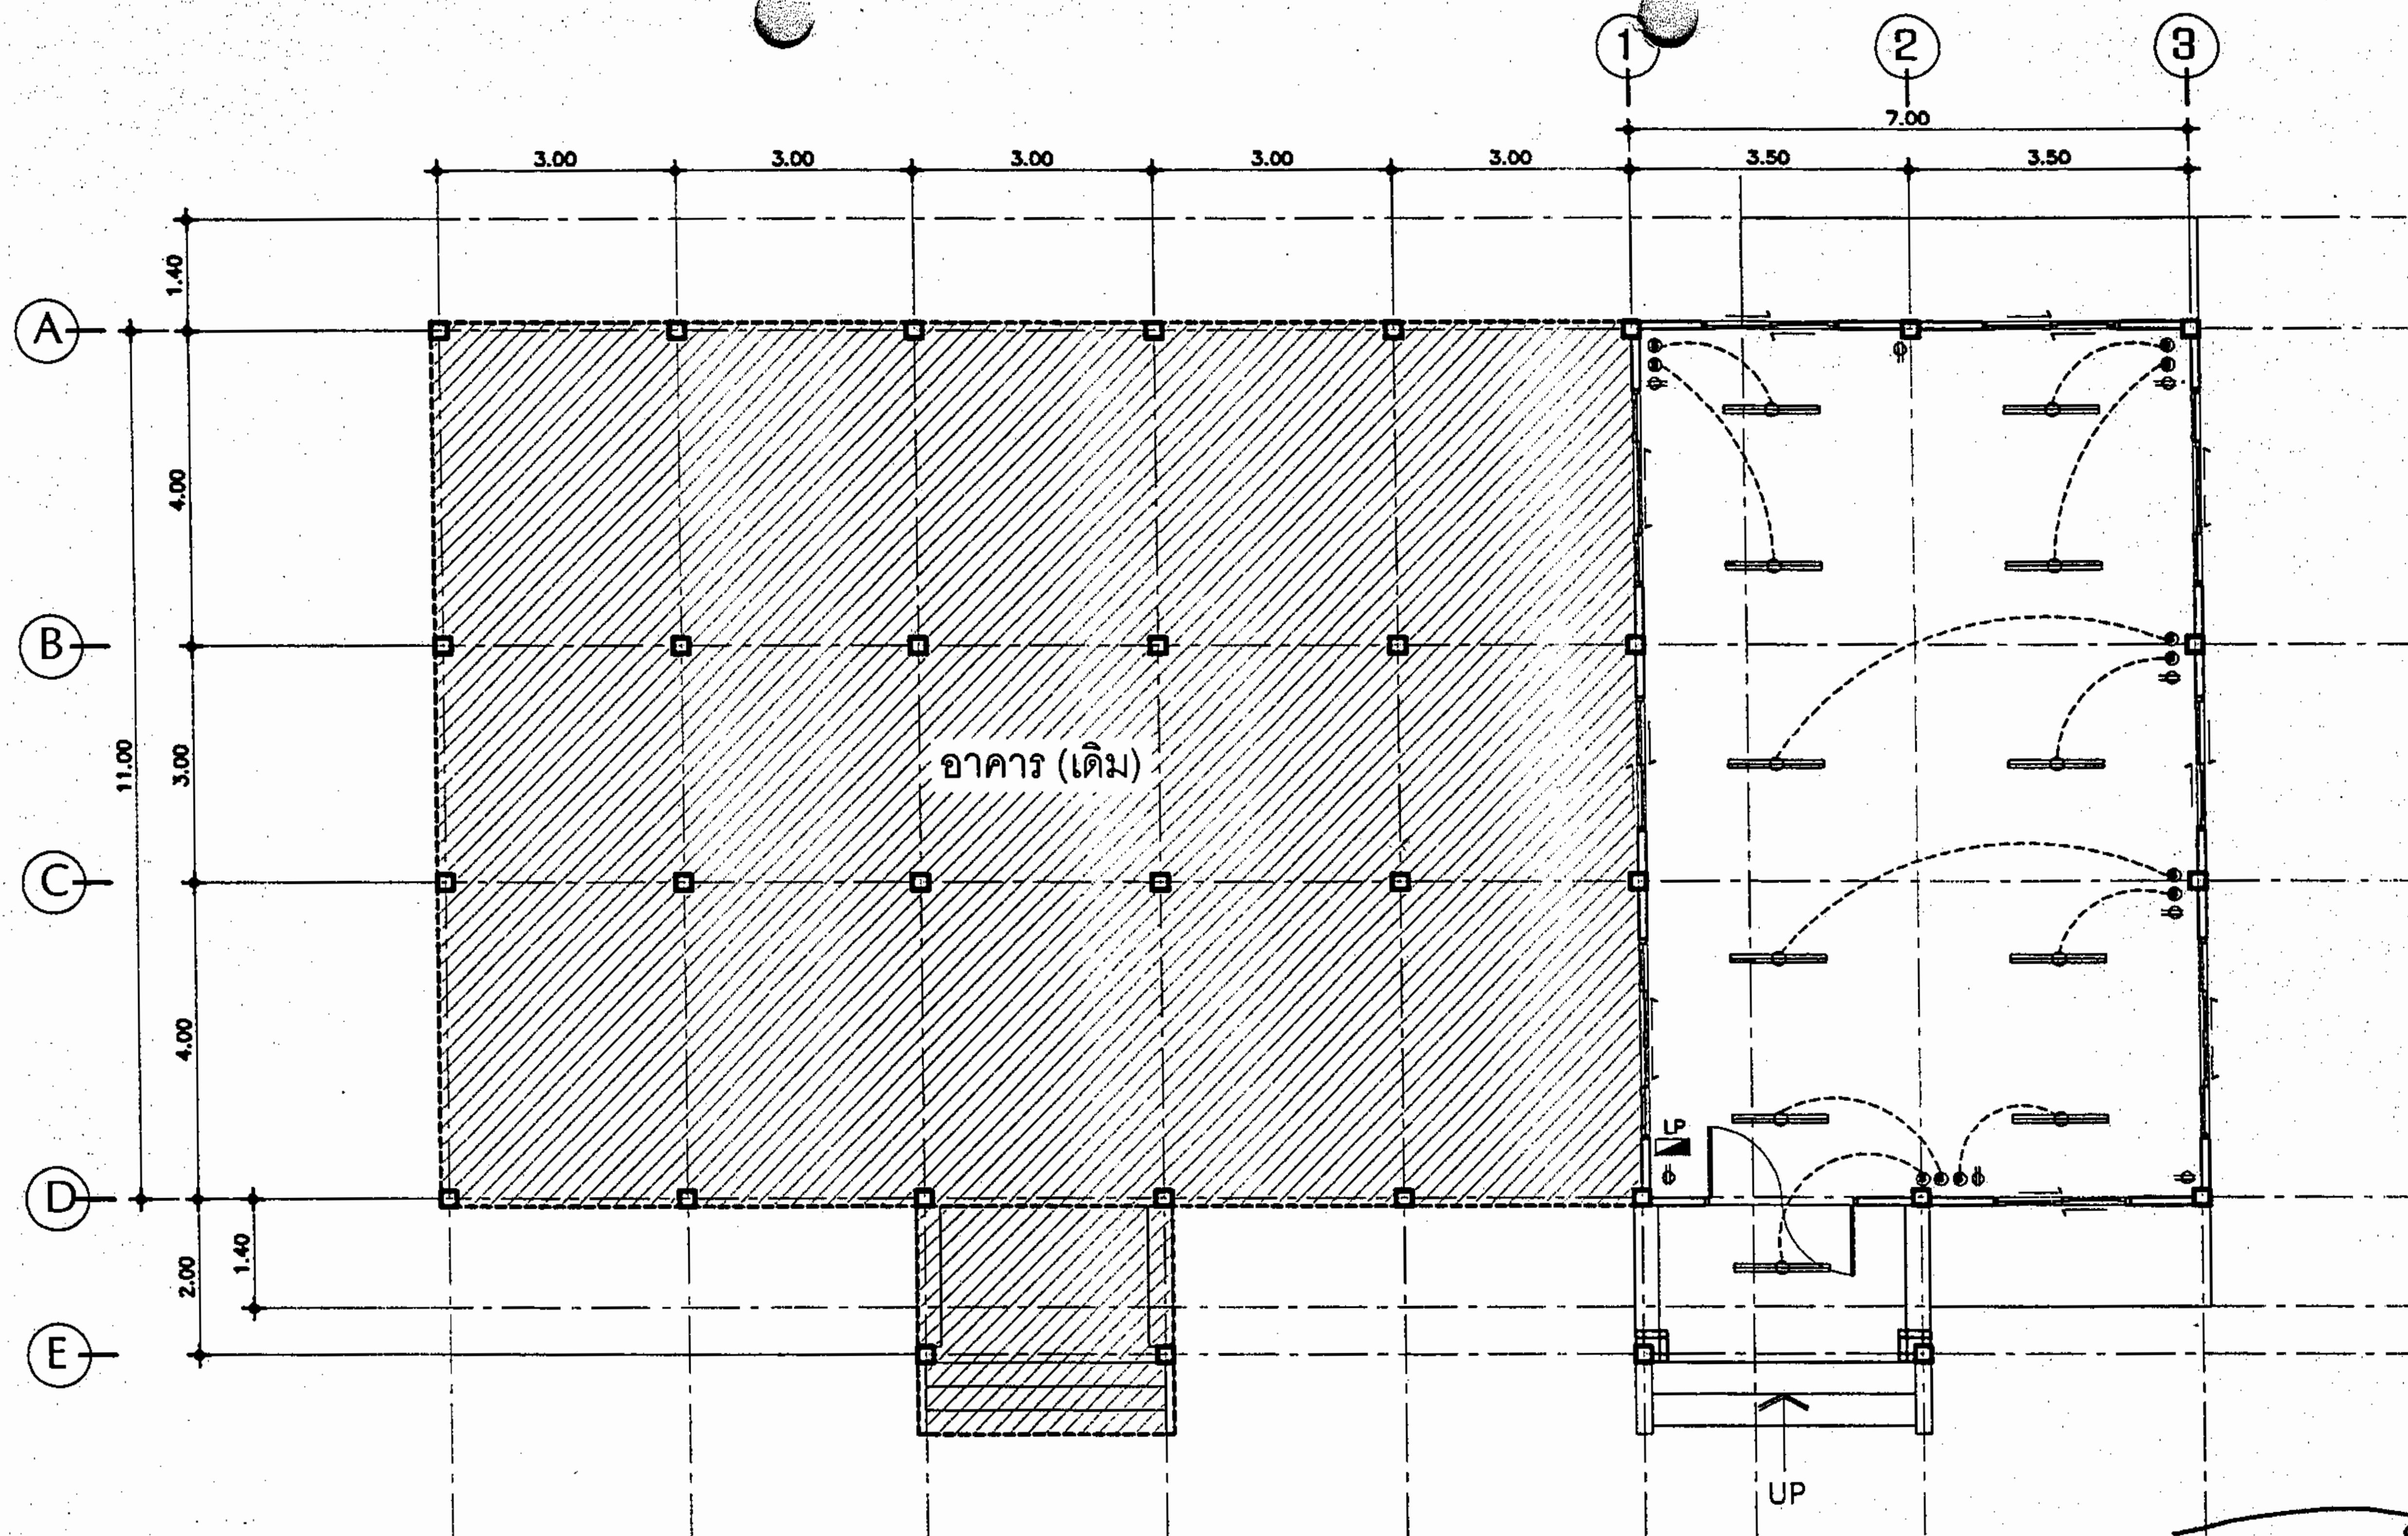

แปลนไฟฟ้า 1 : 100

(นายอัสนิ ภูธรโพธิ์)

ผู้อำนวยการกองช่าง

โครงการ... ต่อเติมอาคารสำนักงาน ที่ทำการองค์การบริหารส่วนตำบลหนองกง		สำรวจ	ส.อ. สุรชาติ ชารีแก้ว	นายช่างโยธาชำนาญงาน	อนุมัติ	นายสมศักดิ์ จันทร์ดี	นายกองค์การบริหารส่วนตำบลหนองกง
แสดงแบบ...		ออกแบบ			แบบเลขที่		
แปลนไฟฟ้า	มาตราส่วน...	เขียนแบบ	ส.อ. สุรชาติ ชารีแก้ว	นายช่างโยธาชำนาญงาน	สถานที่ก่อสร้าง	หมู่ที่ ๖ บ้านสร้างหัว ตำบลหนองกง อำเภอตาคลี จังหวัดสุพรรณบุรี	
	ว/ด/ป 25 กุมภาพันธ์ 2562	ตรวจแบบ	นายอัสนิ ภูธรโพธิ์	ผู้อำนวยการกองช่าง	แผ่นที่.....	จำนวน.....	
					E-01	17	

