



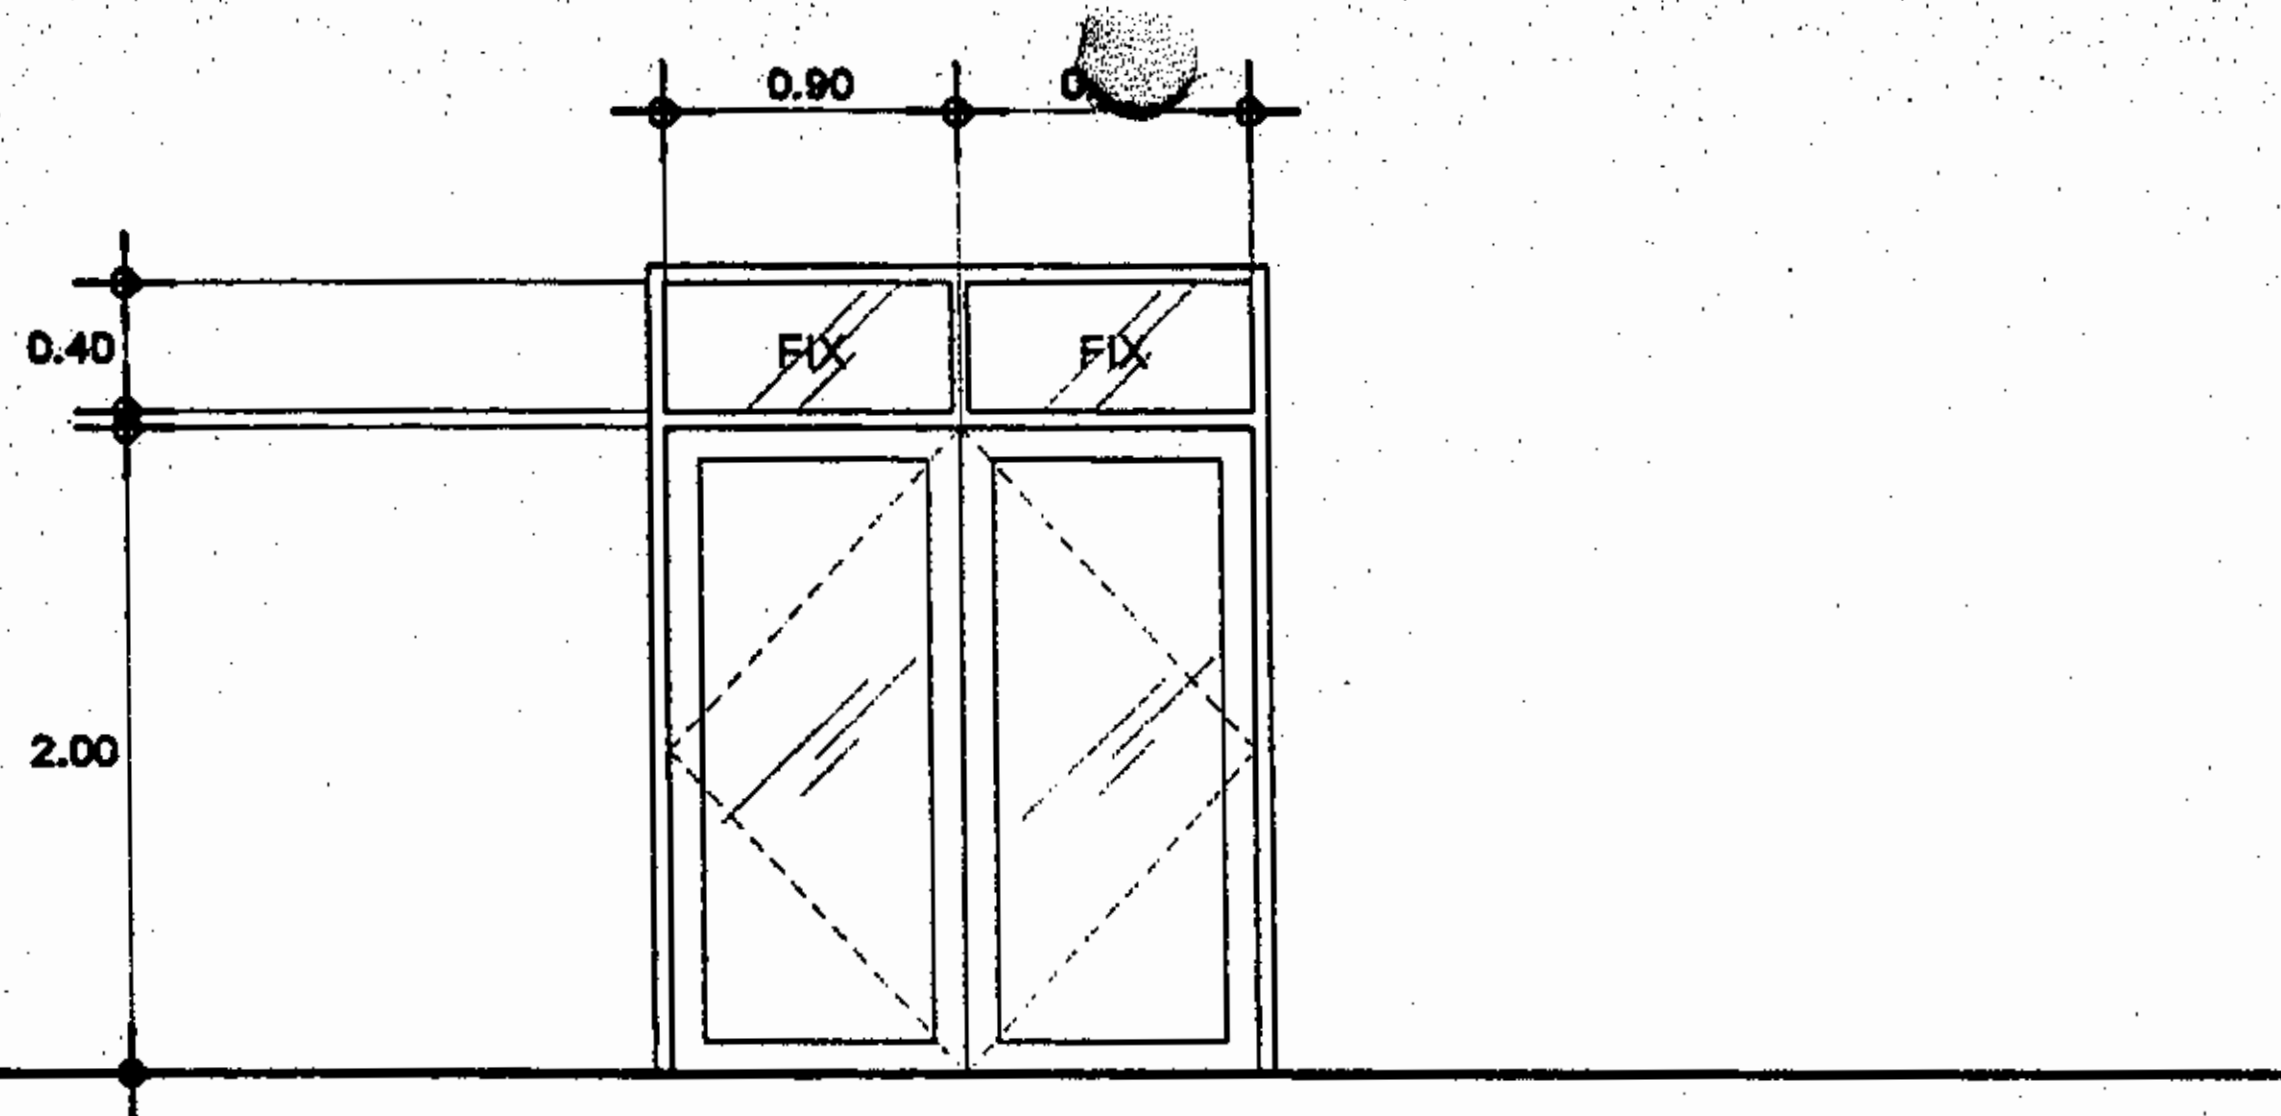


1

|         |                                                   |
|---------|---------------------------------------------------|
| ชนิดบาน | บานเปิดคู่ พร้อมช่องแสงกระจกติดตายสีชาดำหนา 5 มม. |
| วงกบ    | วงกบอลูมิเนียม สีชาดำ                             |
| กรอบบาน | วงกบอลูมิเนียม สีชาดำ                             |
| ลูกพับ  | กระจกสีชาดำหนา 5 มม.                              |
| อุปกรณ์ | มือจับ , บานพับครบชุด                             |

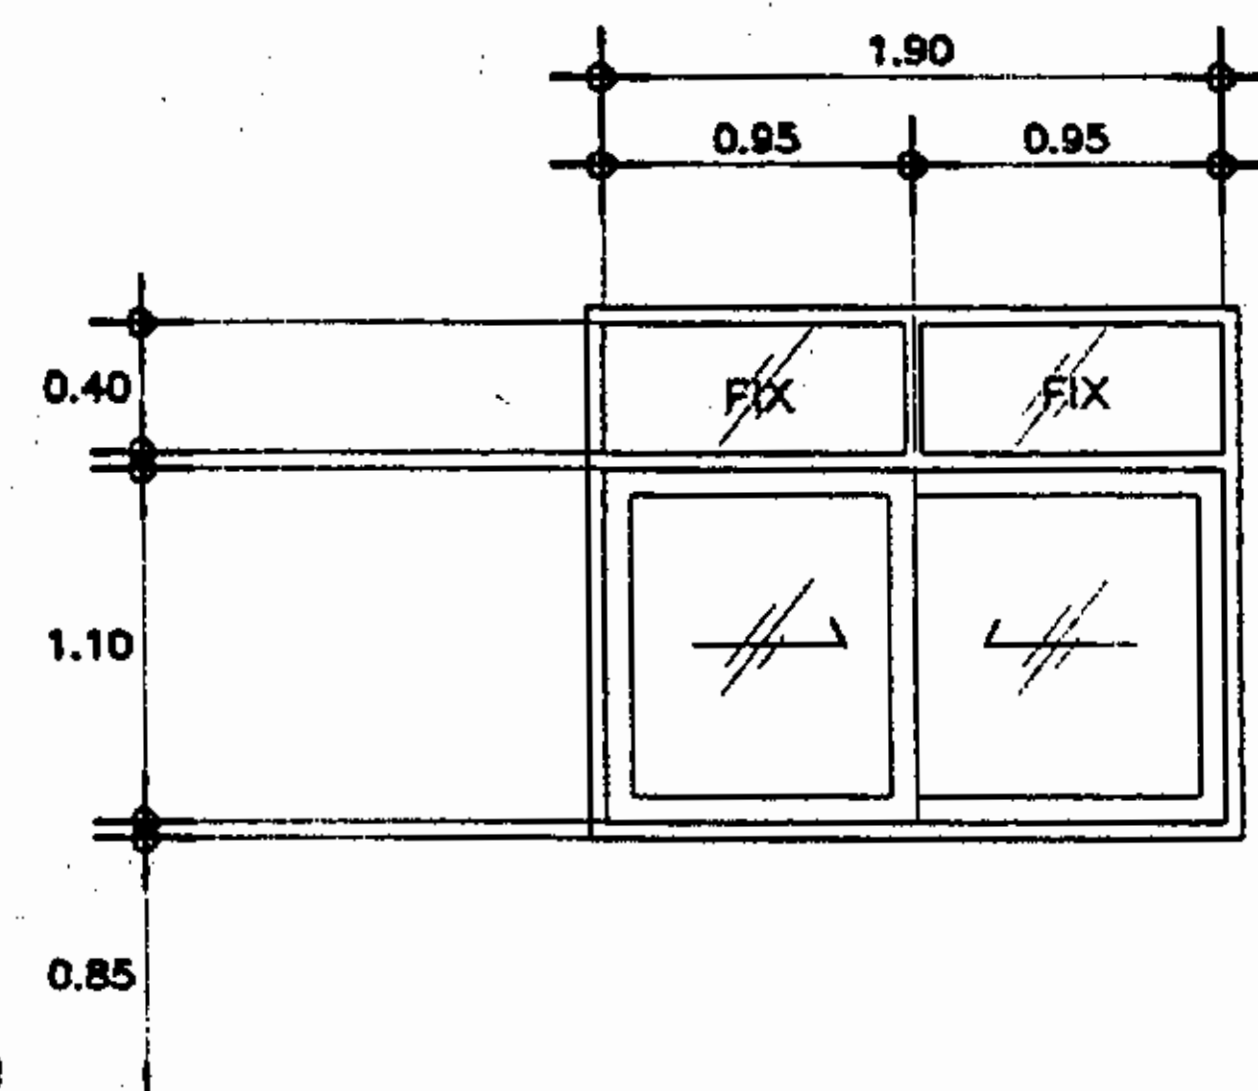

1

|          |                                                      |
|----------|------------------------------------------------------|
| ชนิดบาน  | บานเลื่อนสลับ พร้อมช่องแสงกระจกติดตายสีชาดำหนา 5 มม. |
| วงกบ     | วงกบอลูมิเนียม สีชาดำ                                |
| กรอบบาน  | วงกบอลูมิเนียม สีชาดำ                                |
| ลูกพับ   | กระจกสีชาดำหนา 5 มม.                                 |
| เหล็กดัด | ลวดลายกำหนดให้ในวันก่อสร้าง                          |

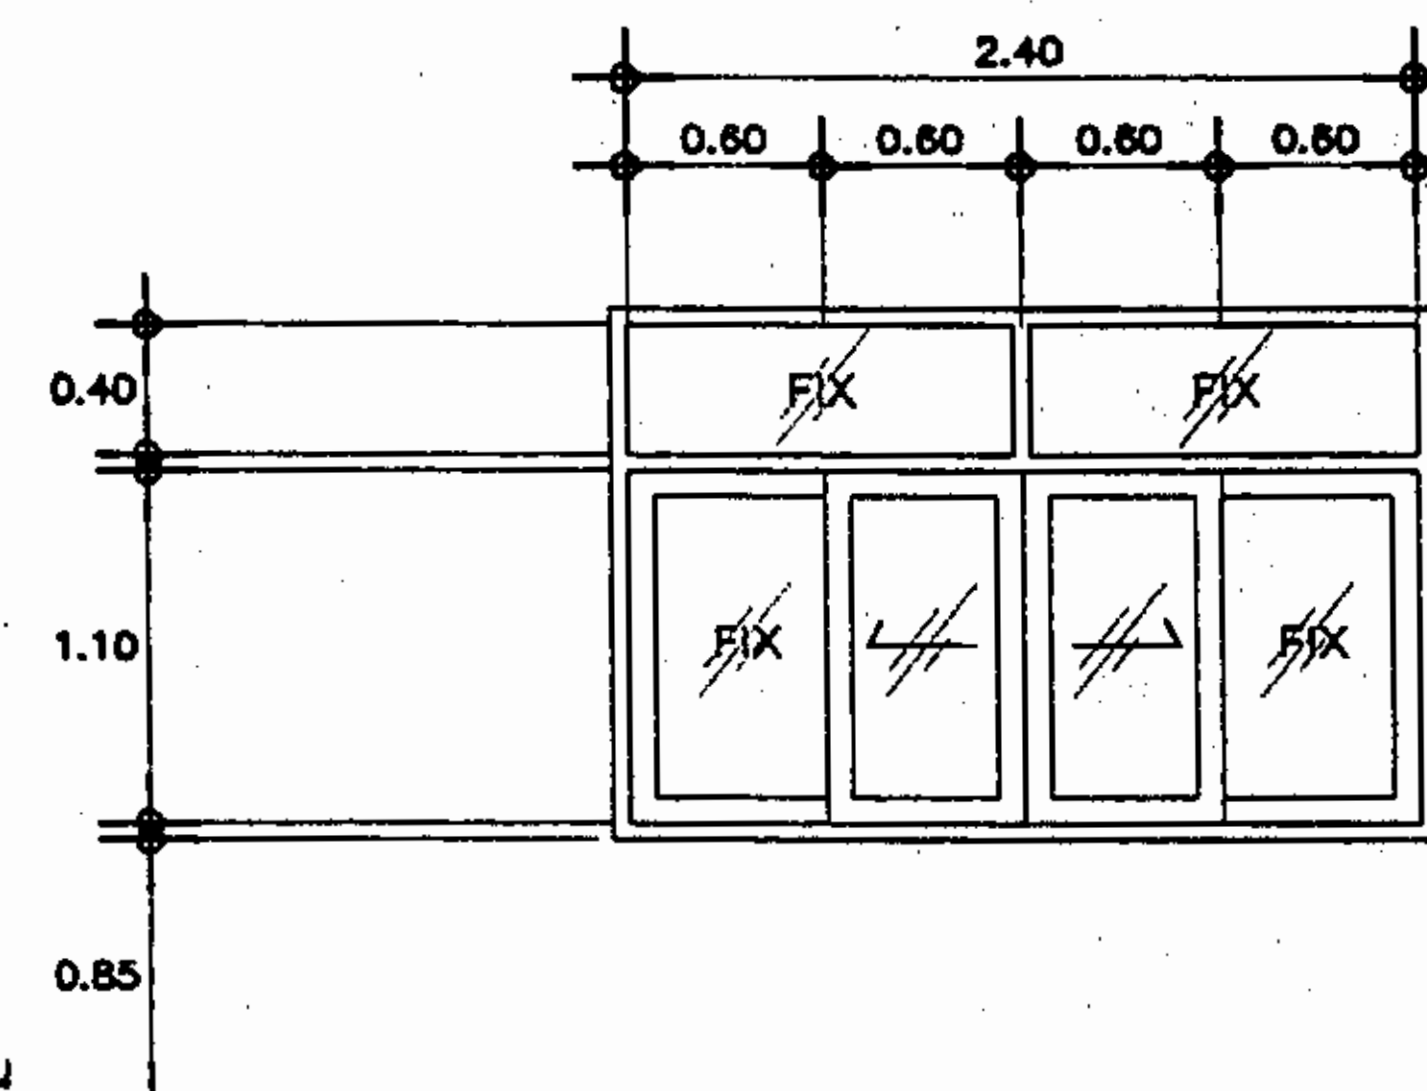


2

|          |                                                     |
|----------|-----------------------------------------------------|
| ชนิดบาน  | บานเลื่อนคู่ พร้อมช่องแสงกระจกติดตายสีชาดำหนา 5 มม. |
| วงกบ     | วงกบอลูมิเนียม สีชาดำ                               |
| กรอบบาน  | วงกบอลูมิเนียม สีชาดำ                               |
| ลูกพับ   | กระจกสีชาดำหนา 5 มม.                                |
| เหล็กดัด | ลวดลายกำหนดให้ในวันก่อสร้าง                         |

นายอัสนิ ภูตรโพธิ์  
ผู้อำนวยการกองช่าง


ขยายประตู - หน้าต่าง 1 : 50

|                                                                         |  |          |                       |                     |                 |                                                                    |                                   |
|-------------------------------------------------------------------------|--|----------|-----------------------|---------------------|-----------------|--------------------------------------------------------------------|-----------------------------------|
| โครงการ... ต่อเติมอาคารสำนักงาน<br>ที่ทำการองค์การบริหารส่วนตำบลหนองกุง |  | สำรวจ    | ส.อ. สุรชาติ ชารีแก้ว | นายวิชาญ ชื่นนาญงาน | อนุมัติ         | นายสมศักดิ์ จันทร์แก้ว                                             | นางสาวศุภากรบริหารส่วนตำบลหนองกุง |
| แสดงแบบ... - ขยายประตู - หน้าต่าง                                       |  | ออกแบบ   |                       |                     |                 | แบบเลขที่                                                          |                                   |
| มาตราส่วน... 1 : 50                                                     |  | เขียนแบบ | ส.อ. สุรชาติ ชารีแก้ว | นายวิชาญ ชื่นนาญงาน | สถานที่ก่อสร้าง | หมู่ที่ 8 บ้านวังน้ำเย็น ตำบลหนองกุง อำเภอดงหลวง จังหวัดสุพรรณบุรี |                                   |
| ว/ด/ป 25 กุมภาพันธ์ 2562                                                |  | ตรวจแบบ  | นายอัสนิ ภูตรโพธิ์    | ผู้อำนวยการกองช่าง  | แผ่นที่...      | จำนวน... 17                                                        |                                   |
|                                                                         |  |          |                       |                     | A-10            |                                                                    |                                   |

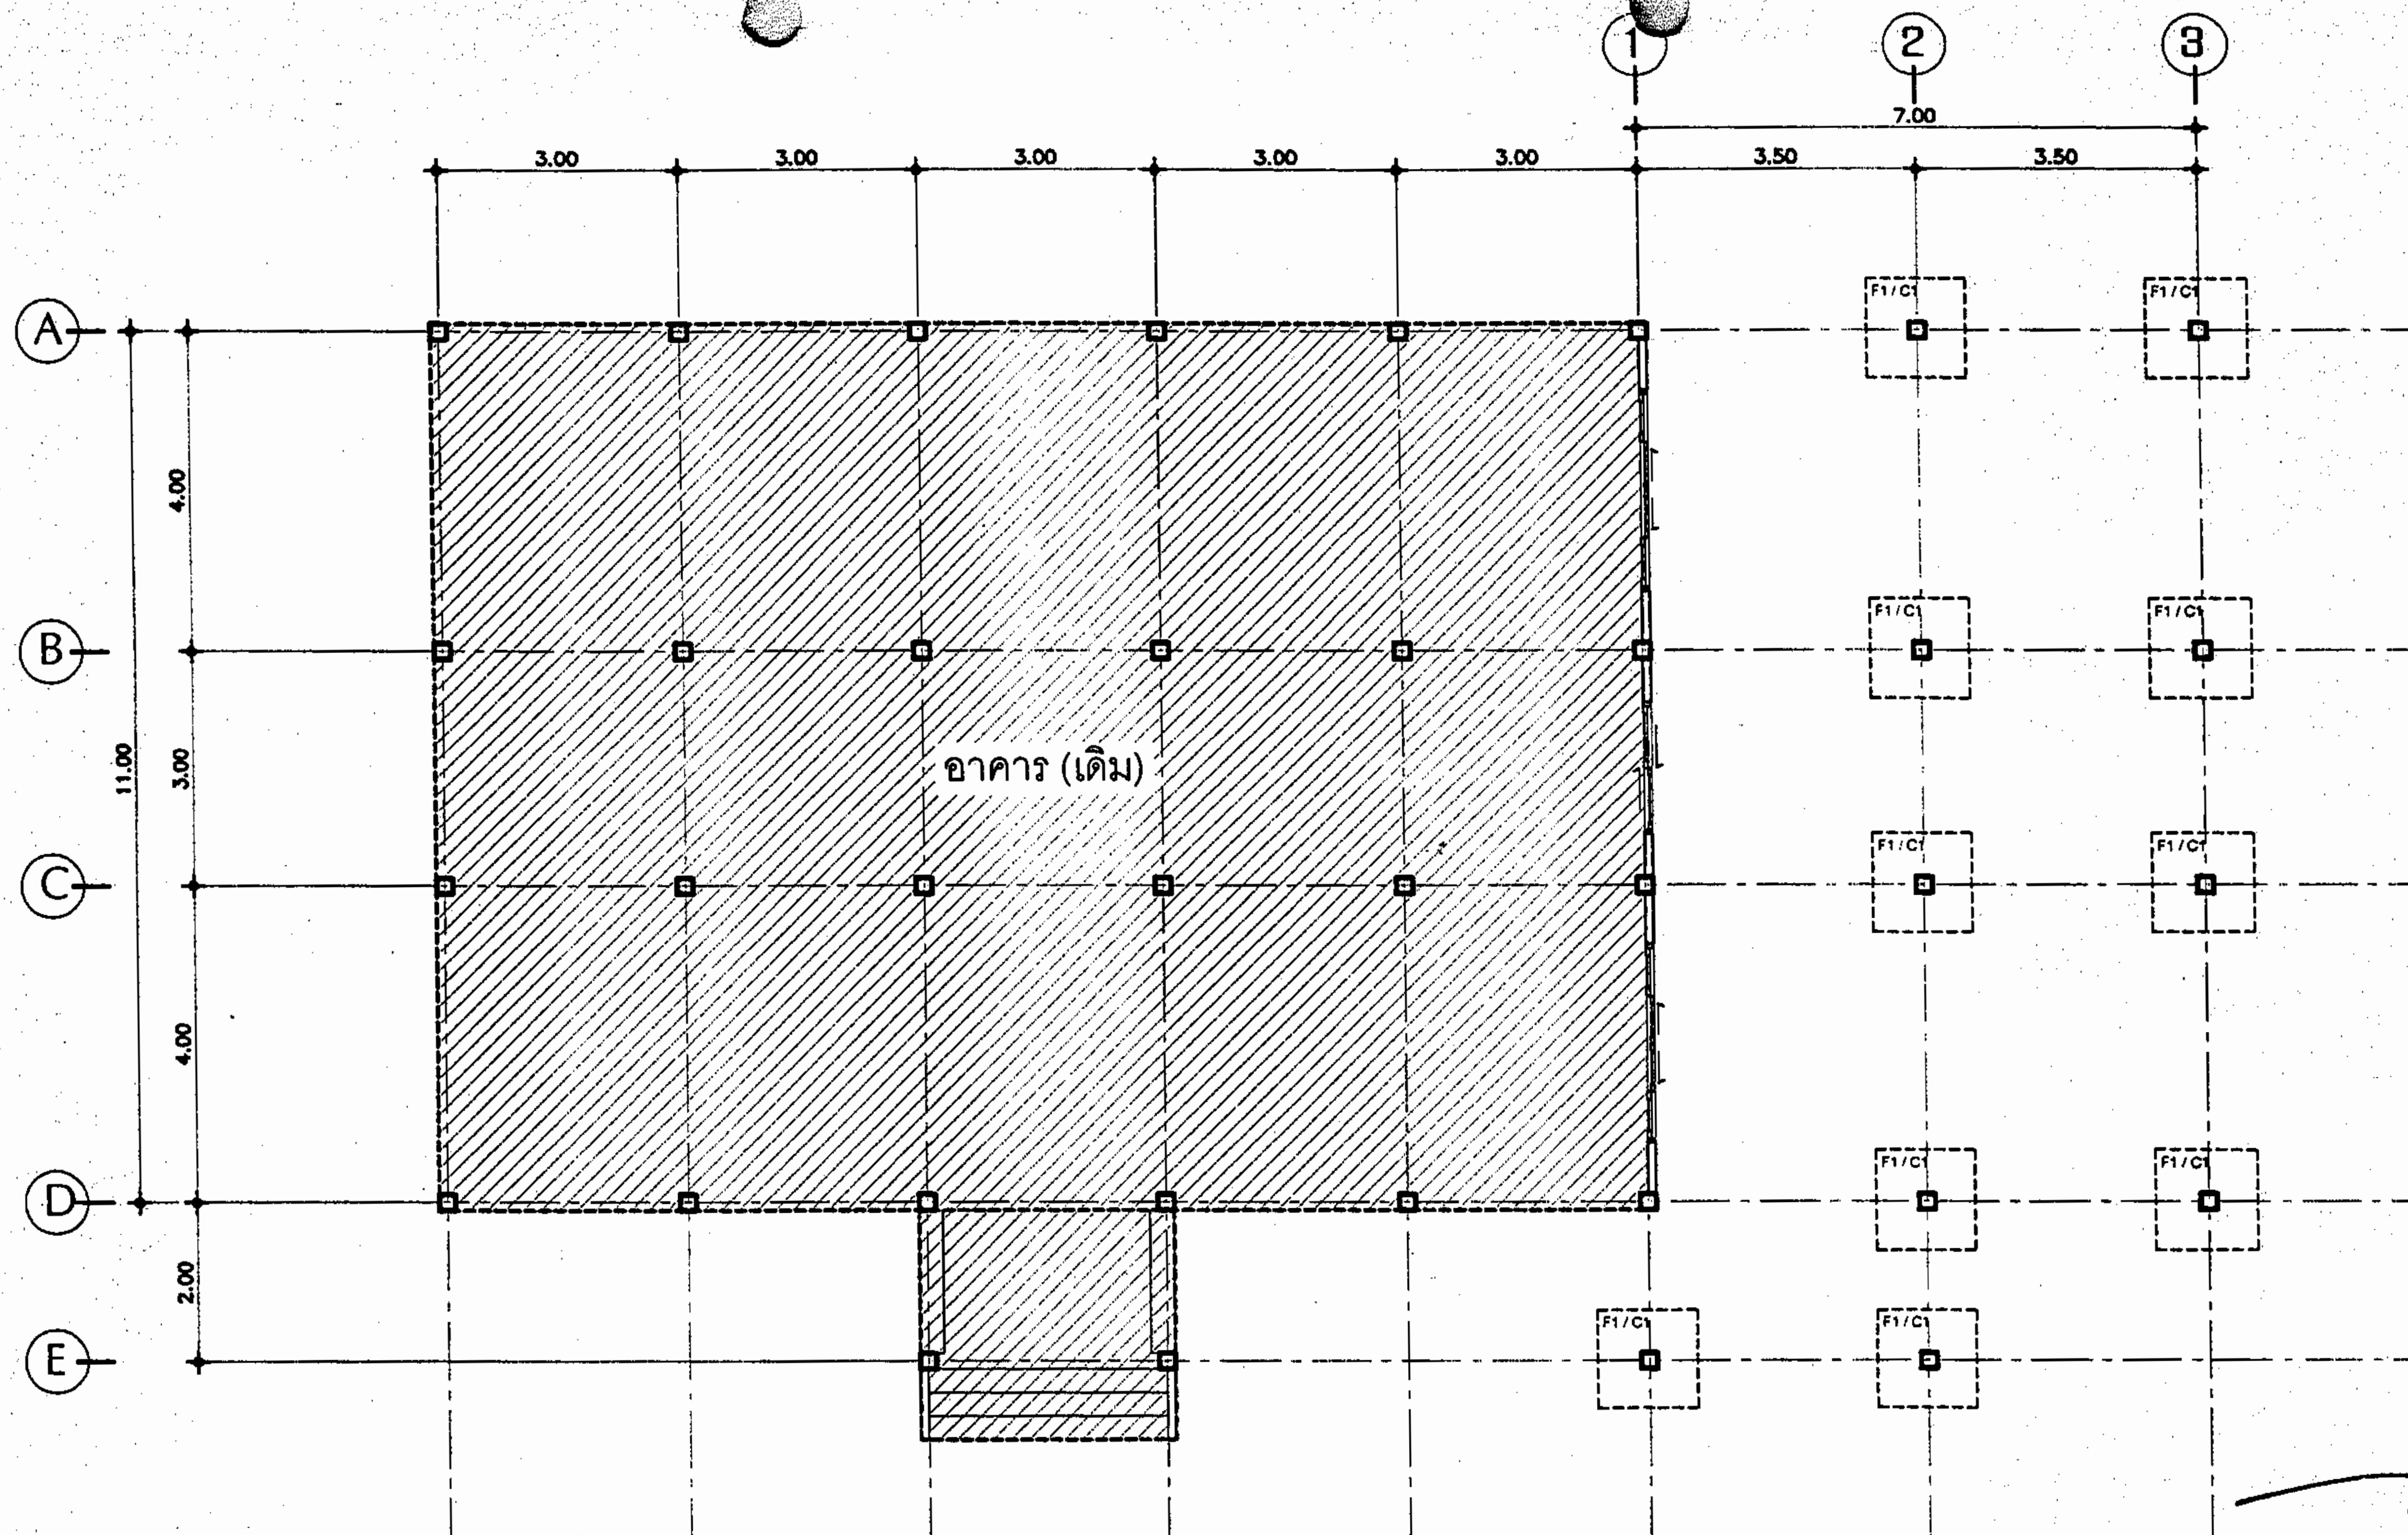


(นายอัสนิ ภูตรโพธิ์)  
ผู้อำนวยการกองช่าง

|                                                                         |                             |          |                      |                    |                 |                                                                  |
|-------------------------------------------------------------------------|-----------------------------|----------|----------------------|--------------------|-----------------|------------------------------------------------------------------|
| โครงการ... ต่อเติมอาคารสำนักงาน<br>ที่ทำการองค์การบริหารส่วนตำบลหนองกุง |                             | สำรวจ    | ส.อ. สุรชาติ ขาวแก้ว | นายวิชาญ ไร่ชาวนา  | อนุมัติ         | นายสมศักดิ์ จันทร์ภา                                             |
| แสดงแบบ...                                                              |                             | ออกแบบ   |                      | นายวิชาญ ไร่ชาวนา  | แบบเลขที่       |                                                                  |
| - แปลนฐานราก เสา                                                        | มาตราส่วน...<br>1 : 100     | เขียนแบบ | ส.อ. สุรชาติ ขาวแก้ว | นายวิชาญ ไร่ชาวนา  | สถานที่ก่อสร้าง | หมู่ที่ 6 บ้านสร้างหัว ตำบลหนองกุง อำเภอศาลายา จังหวัดสุพรรณบุรี |
|                                                                         | ว/ด/ป<br>25 กุมภาพันธ์ 2562 | ตรวจแบบ  | นายอัสนิ ภูตรโพธิ์   | ผู้อำนวยการกองช่าง | แผ่นที่.....    | จำนวน.....                                                       |
|                                                                         |                             |          |                      |                    | S-01            | 17                                                               |

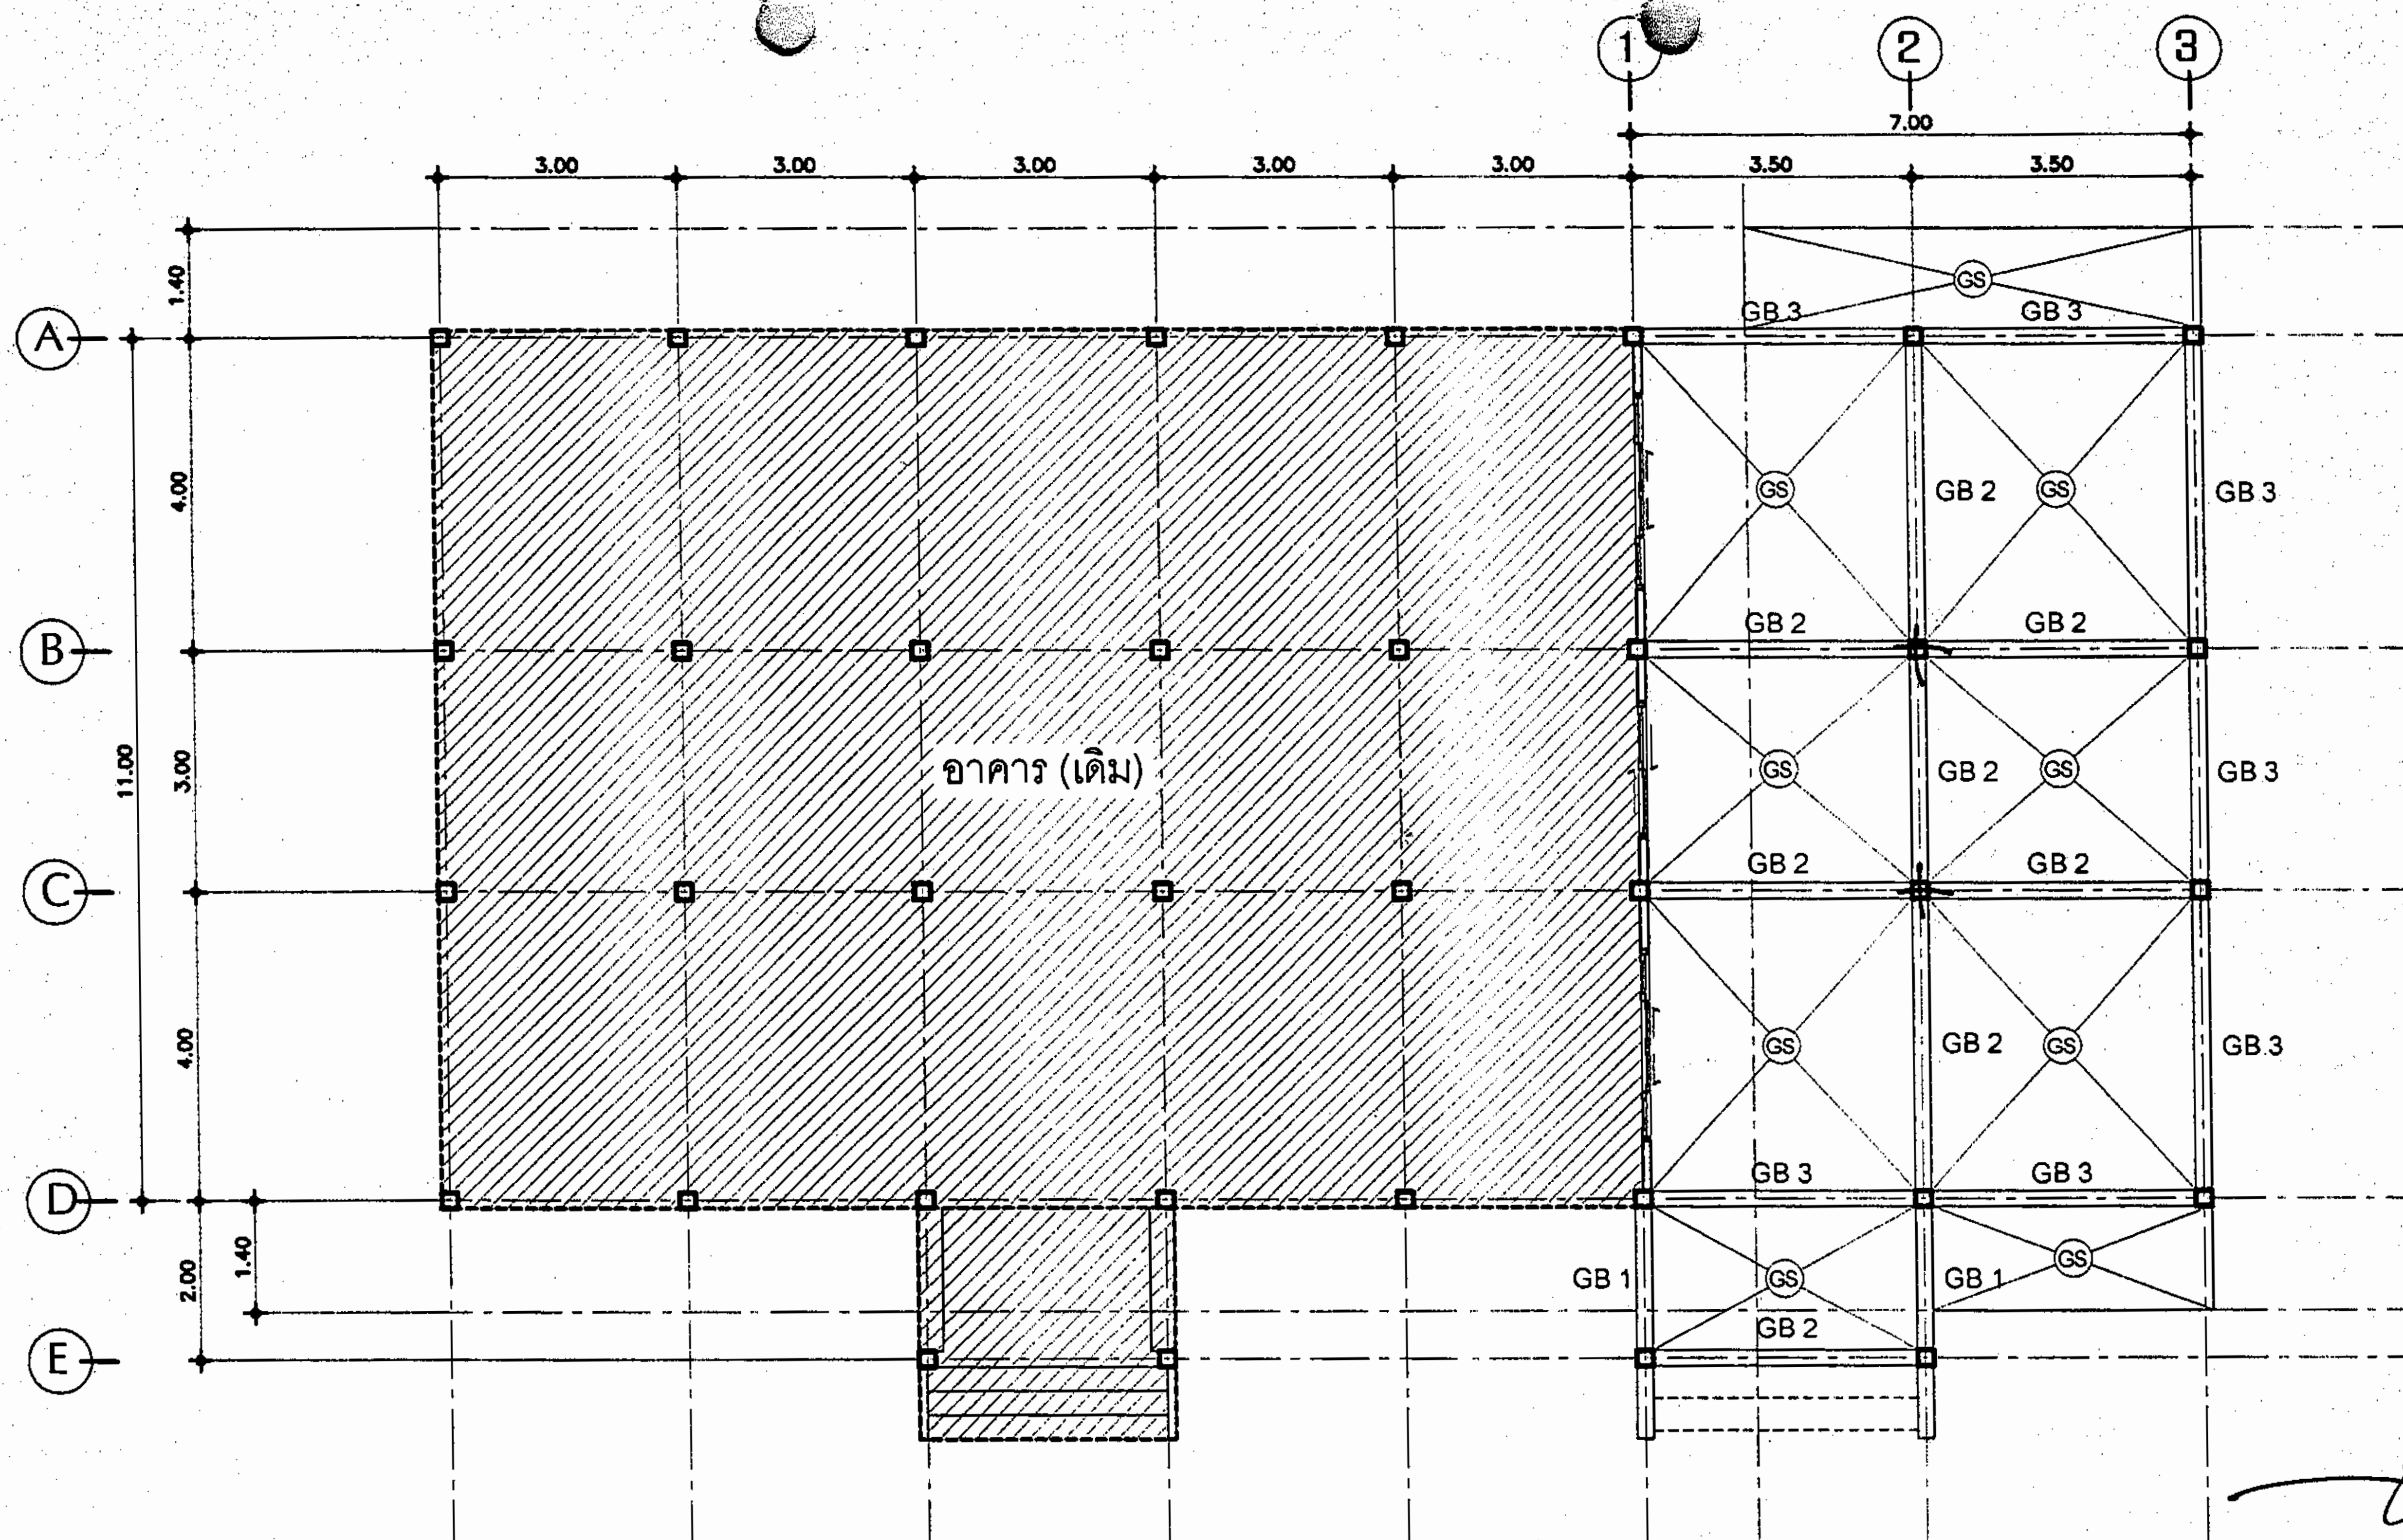


นายอัสนี ภูตรโพธิ์  
ผู้อำนวยการกองช่าง


|                                                                         |  |          |                       |                    |                 |                                                                   |
|-------------------------------------------------------------------------|--|----------|-----------------------|--------------------|-----------------|-------------------------------------------------------------------|
| โครงการ... ต่อเติมอาคารสำนักงาน<br>ที่ทำการองค์การบริหารส่วนตำบลหนองกุง |  | สำรวจ    | ส.อ. สุรชาติ ชารีแก้ว | นายวิชาญ ชื่นชู    | อนุมัติ         | นายสมศักดิ์ จันทร์ภา                                              |
| แสดงแบบ... - แปลนเสา คาน พื้น                                           |  | ออกแบบ   |                       | วิศวกรโยธา         | แบบเลขที่       |                                                                   |
| มาตราส่วน... 1 : 100                                                    |  | เขียนแบบ | ส.อ. สุรชาติ ชารีแก้ว | นายวิชาญ ชื่นชู    | สถานที่ก่อสร้าง | หมู่ที่ ๘ บ้านสร้างหัว ตำบลหนองกุง อำเภอคำชะอี จังหวัดอุบลราชธานี |
| ว/ด/ป                                                                   |  | ตรวจแบบ  | นายอัสนี ภูตรโพธิ์    | ผู้อำนวยการกองช่าง | แผ่นที่.....    | จำนวน.....                                                        |
|                                                                         |  |          |                       |                    | S-02            | 17                                                                |

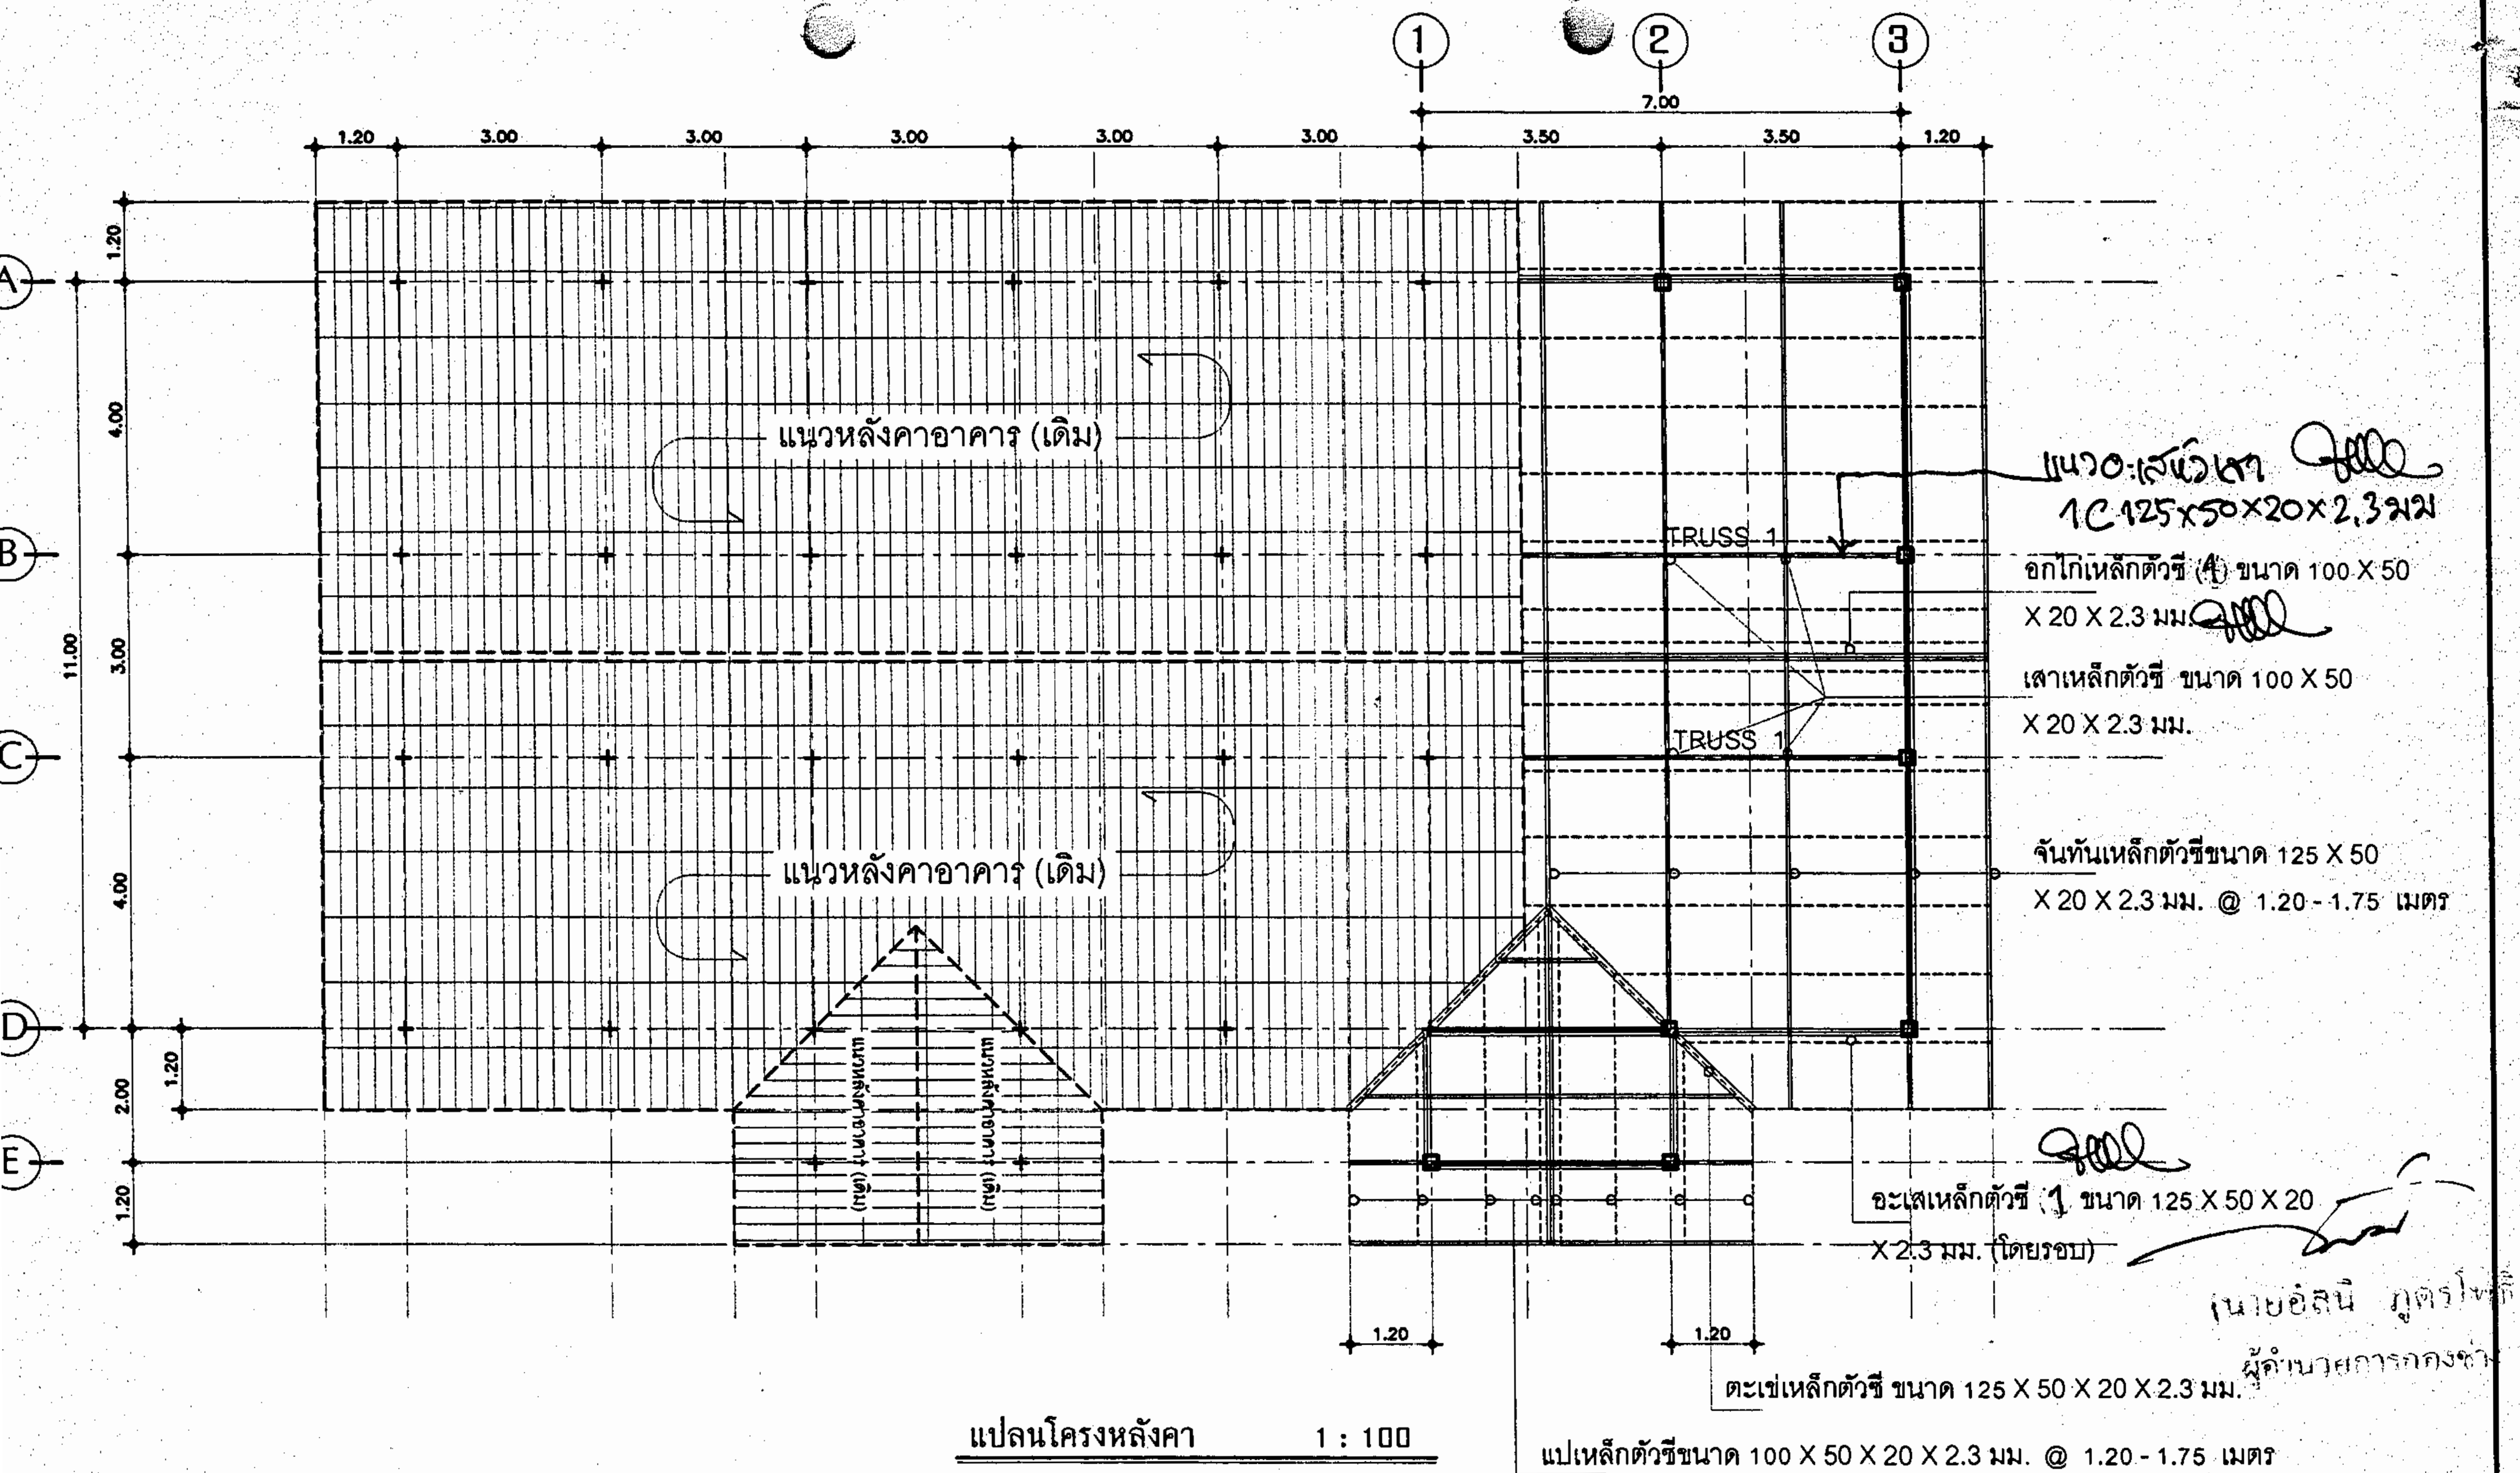

|                                                                         |  |              |                      |                     |                    |                                                                 |                                  |
|-------------------------------------------------------------------------|--|--------------|----------------------|---------------------|--------------------|-----------------------------------------------------------------|----------------------------------|
| โครงการ... ต่อเติมอาคารสำนักงาน<br>ที่ทำการองค์การบริหารส่วนตำบลหนองกุง |  | สำรวจ        | ส.อ. สุชาติ ชารีแก้ว | นายช่างโยธาชำนาญงาน | อนุมัติ            | นายสมศักดิ์ จันทร์ภา                                            | นายกองค์การบริหารส่วนตำบลหนองกุง |
| แสดงแบบ...                                                              |  | ออกแบบ       | ส.อ. สุชาติ ชารีแก้ว | นายช่างโยธาชำนาญงาน | แบบเลขที่          | หมู่ที่ 8 บ้านวังหว้า ตำบลหนองกุง อำเภอดงหลวง จังหวัดสุพรรณบุรี |                                  |
| - แปลนโครงหลังคา                                                        |  | มาตราส่วน... | ว/ด/ป                | ตรวจสอบ             | นายชวลิต ภูธรโพธิ์ | ผู้ช่วยนายช่างโยธา                                              | จำนวน.....                       |
|                                                                         |  | 1 : 100      |                      | ตรวจสอบ             | นายชวลิต ภูธรโพธิ์ | ผู้ช่วยนายช่างโยธา                                              | 17                               |

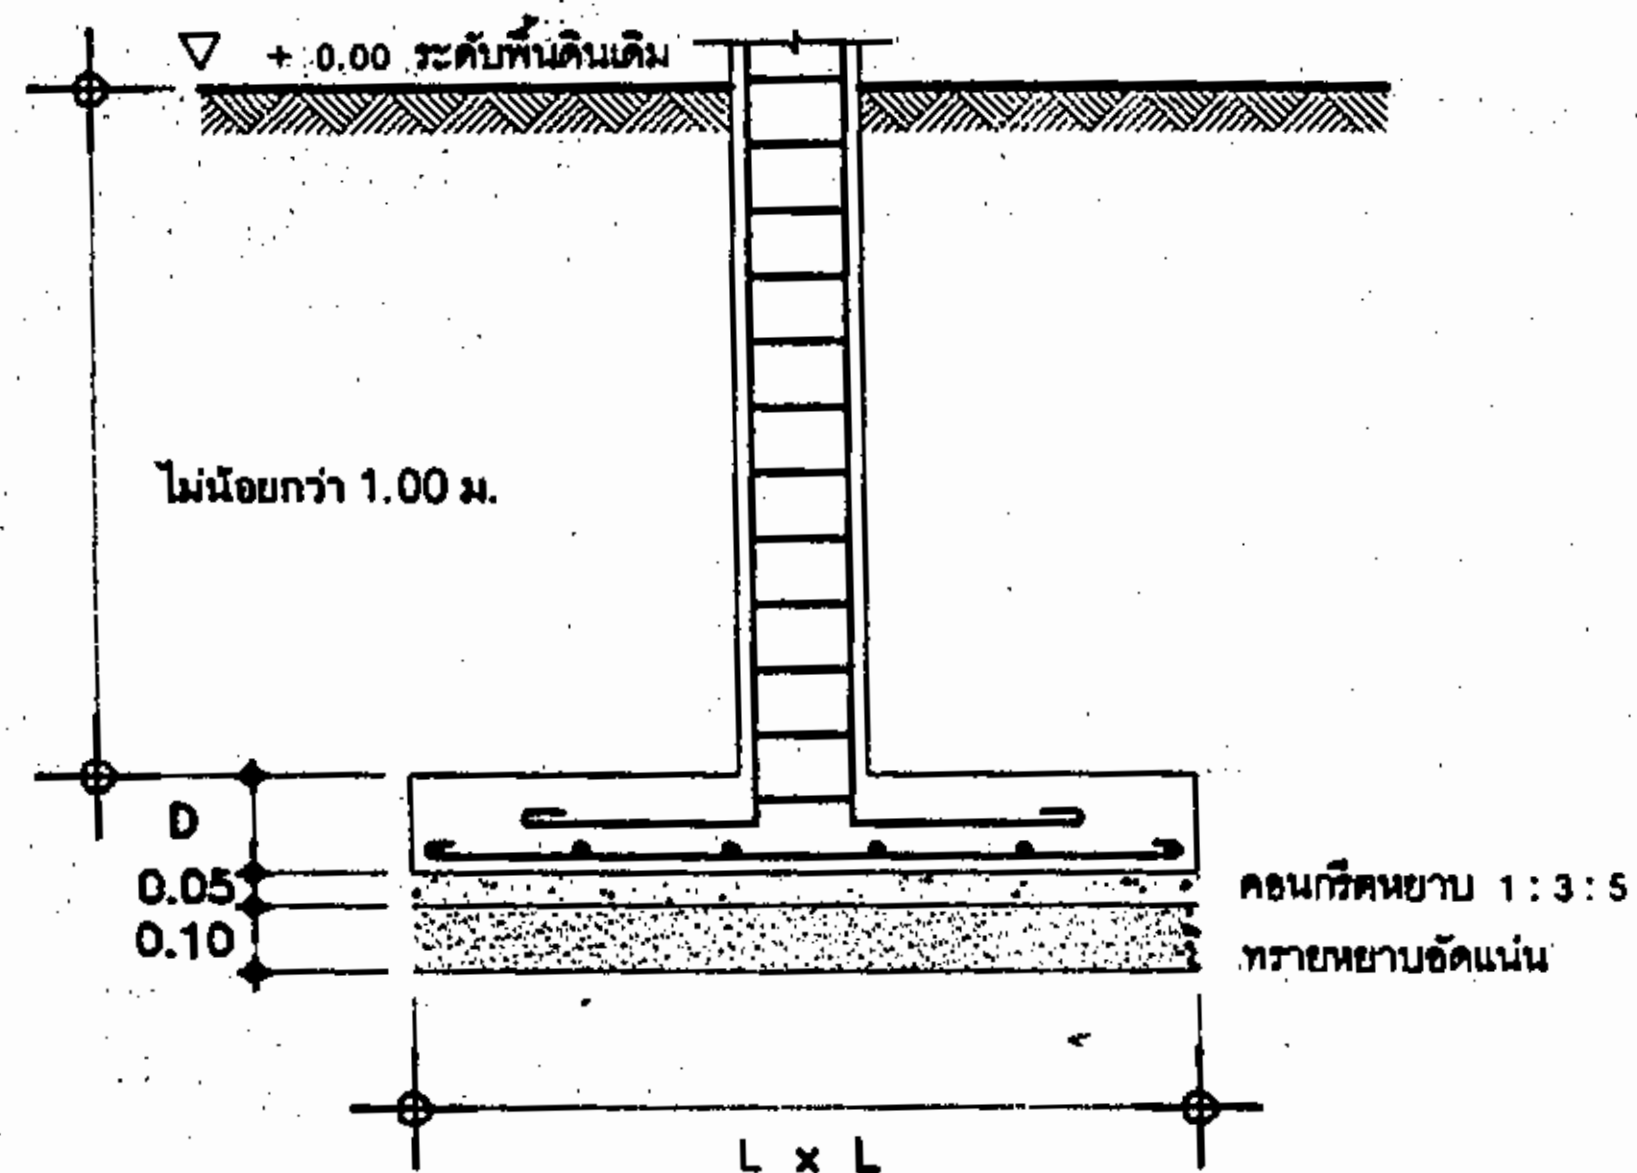


F SECTION

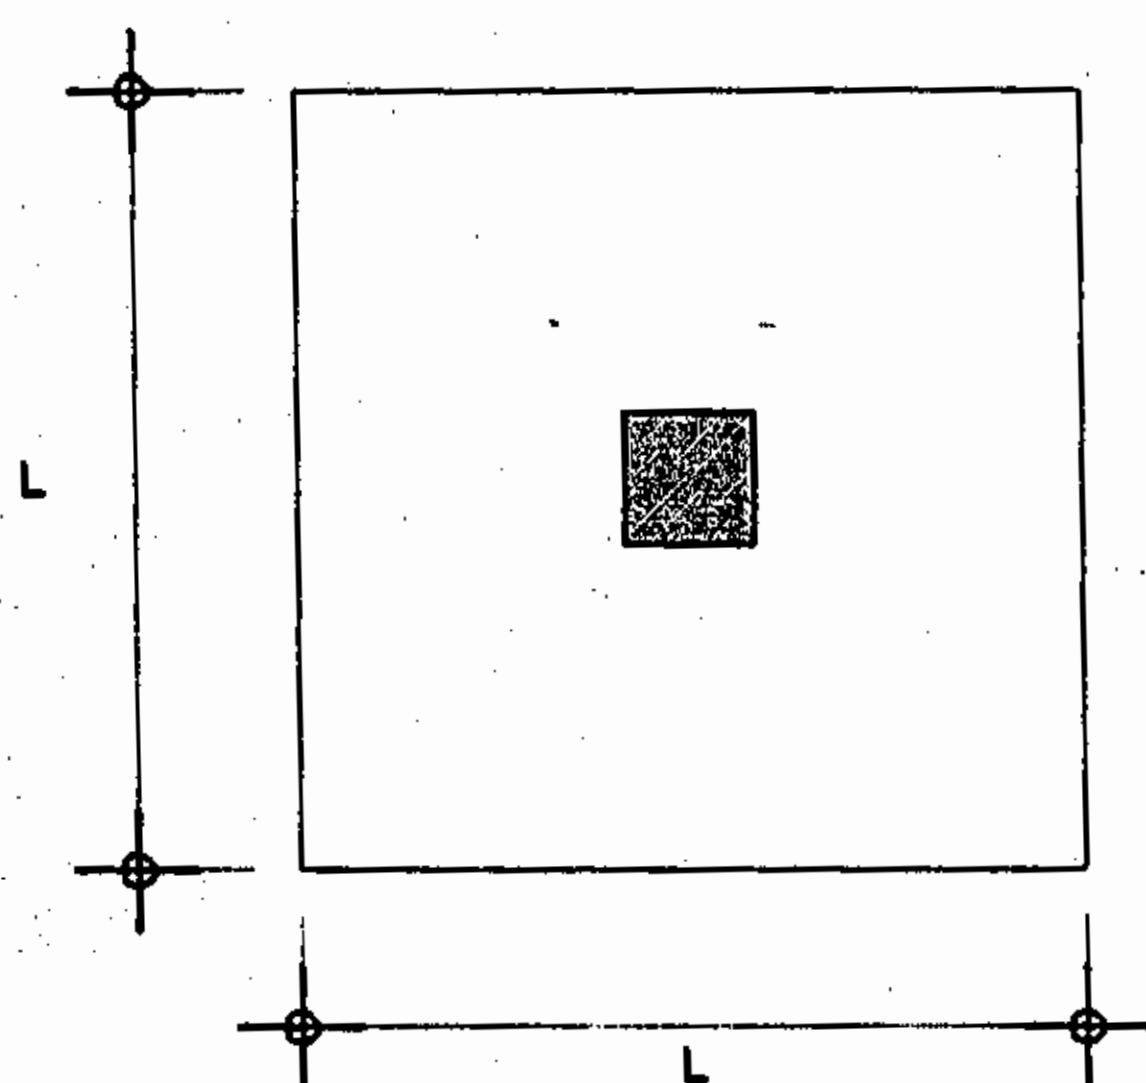


ตารางประกอบฐานราก

| ฐานราก | ความหนาฐานราก D | ความหนาของฐานราก | เหล็กเสริม        |
|--------|-----------------|------------------|-------------------|
|        |                 | L x L            |                   |
| F1     | 0.25            | 1.20 X 1.20      | 8 X 8 DB 12 มม. # |


|                   |    |             |             |
|-------------------|----|-------------|-------------|
| ตอม่อ - ชั้นที่ 1 |    |             |             |
|                   | C1 | เสาเอ็นคสล. | คานเอ็นคสล. |

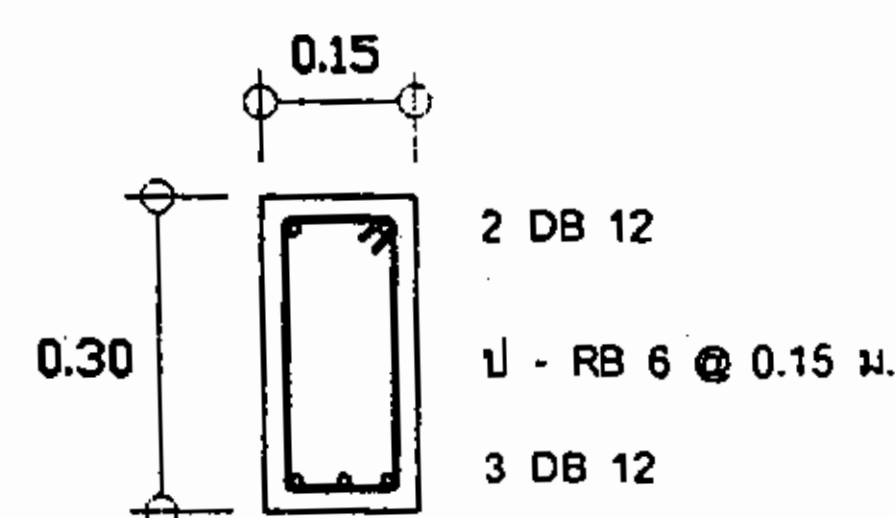


GB 1

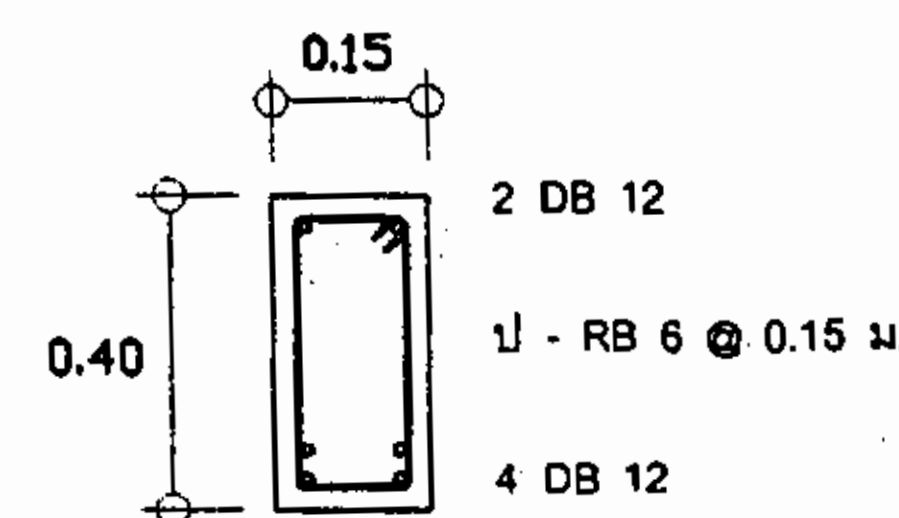


GB 2

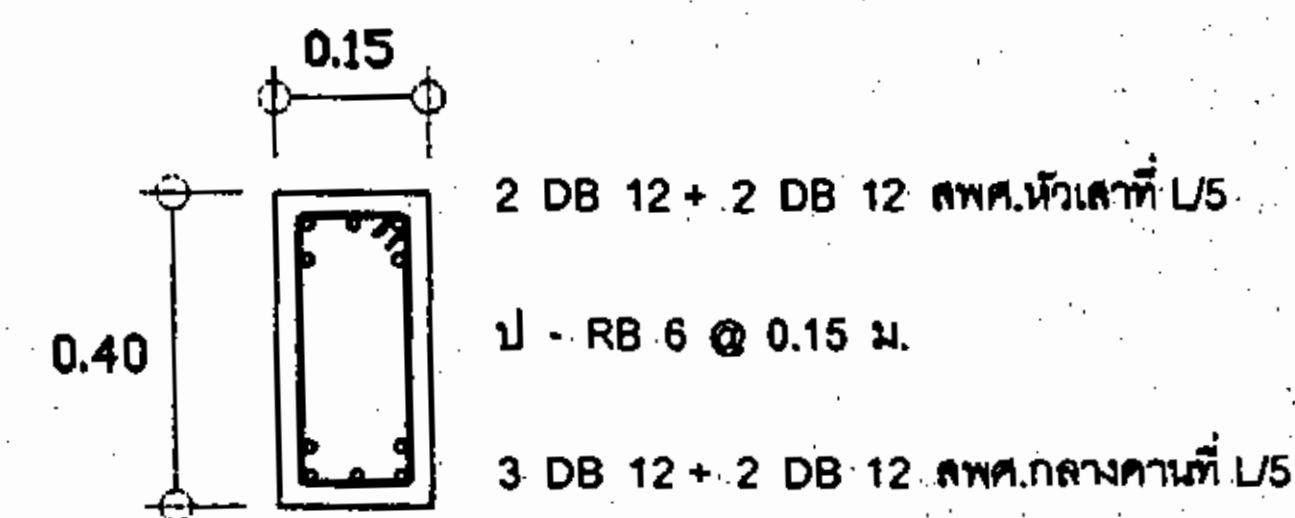

GB 3

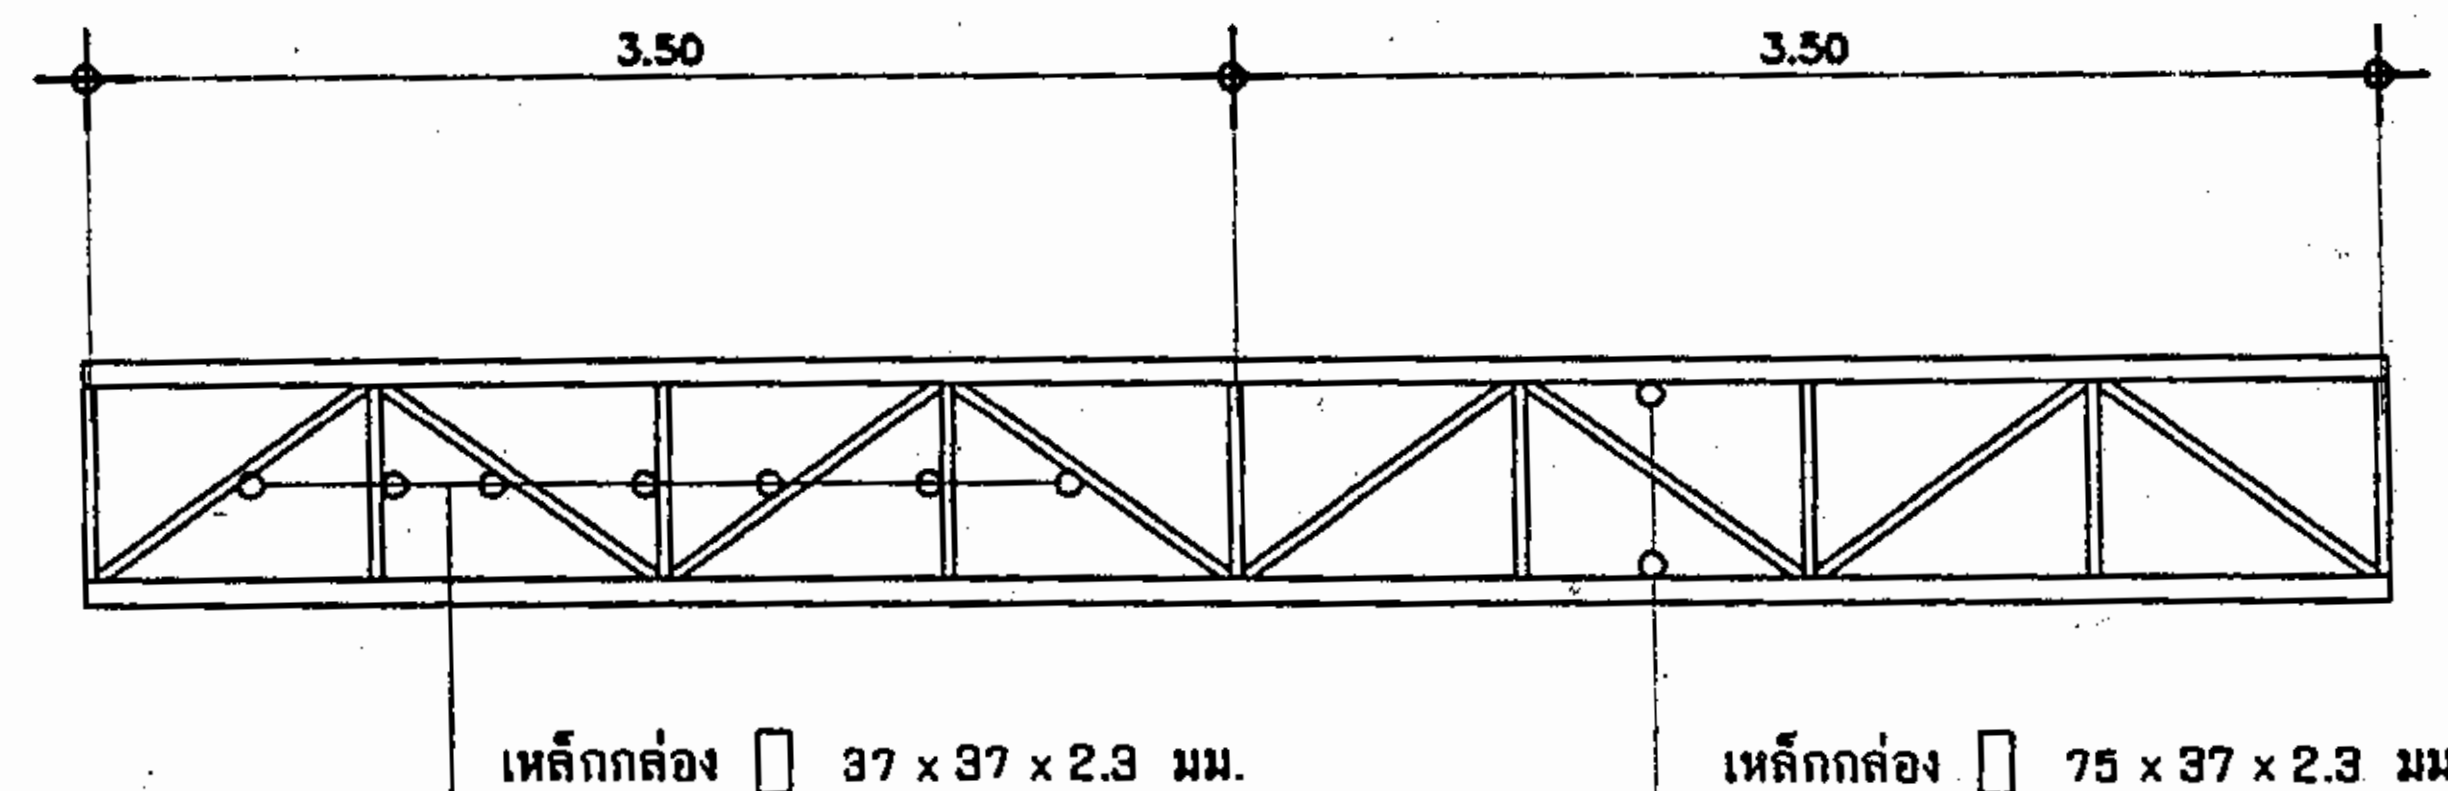

ขยาย TRUSS 1 1 : 50

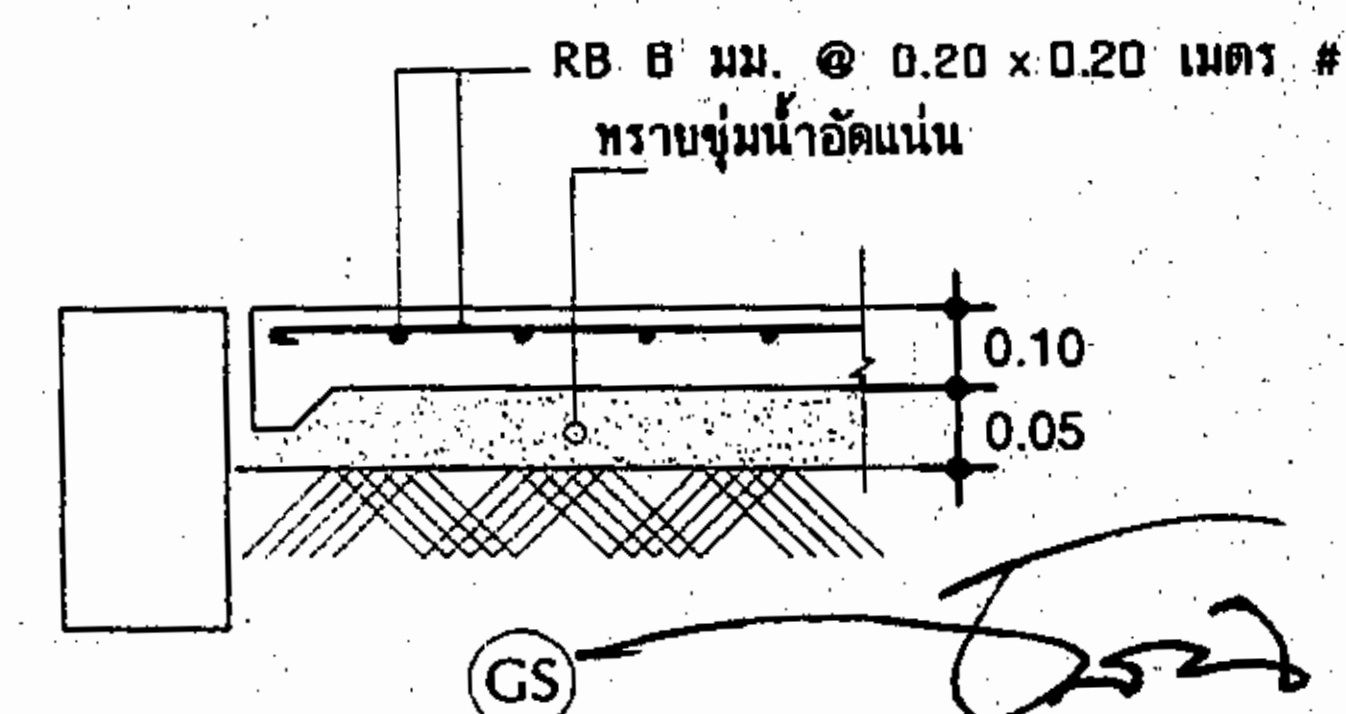

ขยายการเสริมเหล็กฐานราก เสา คาน พื้น 1 : 25

นายอัสนี ภูตรโพธิ์  
ผู้อำนวยการกองช่าง

|                                                                           |                                                         |                                  |          |                      |                    |                 |                                                                |                                 |
|---------------------------------------------------------------------------|---------------------------------------------------------|----------------------------------|----------|----------------------|--------------------|-----------------|----------------------------------------------------------------|---------------------------------|
| โครงการ...<br>ต่อเติมอาคารสำนักงาน<br>ที่ทำการองค์การบริหารส่วนตำบลหนองกง | แสดงแบบ...<br>- ขยายการเสริมเหล็กฐานราก<br>เสา คาน พื้น | มาตราส่วน...<br>1 : 100<br>ว/ด/ป | สำรวจ    | ส.อ. สุรชาติ ขาวแก้ว | นายช่างเขียนงาน    | อนุมัติ         | นายสมศักดิ์ จันทร์ภา                                           | นายกองค์การบริหารส่วนตำบลหนองกง |
|                                                                           |                                                         |                                  | ออกแบบ   |                      | วิศวกรโยธา         | แบบเลขที่       |                                                                |                                 |
|                                                                           |                                                         |                                  | เขียนแบบ | ส.อ. สุรชาติ ขาวแก้ว | นายช่างเขียนงาน    | สถานที่ก่อสร้าง | หมู่ที่ 6 บ้านสร้างหัว ตำบลหนองกง อำเภอตาคลี จังหวัดสุพรรณบุรี |                                 |
|                                                                           |                                                         |                                  | ตรวจแบบ  | นายอัสนี ภูตรโพธิ์   | ผู้อำนวยการกองช่าง | แผ่นที่...      | จำนวน...                                                       |                                 |