



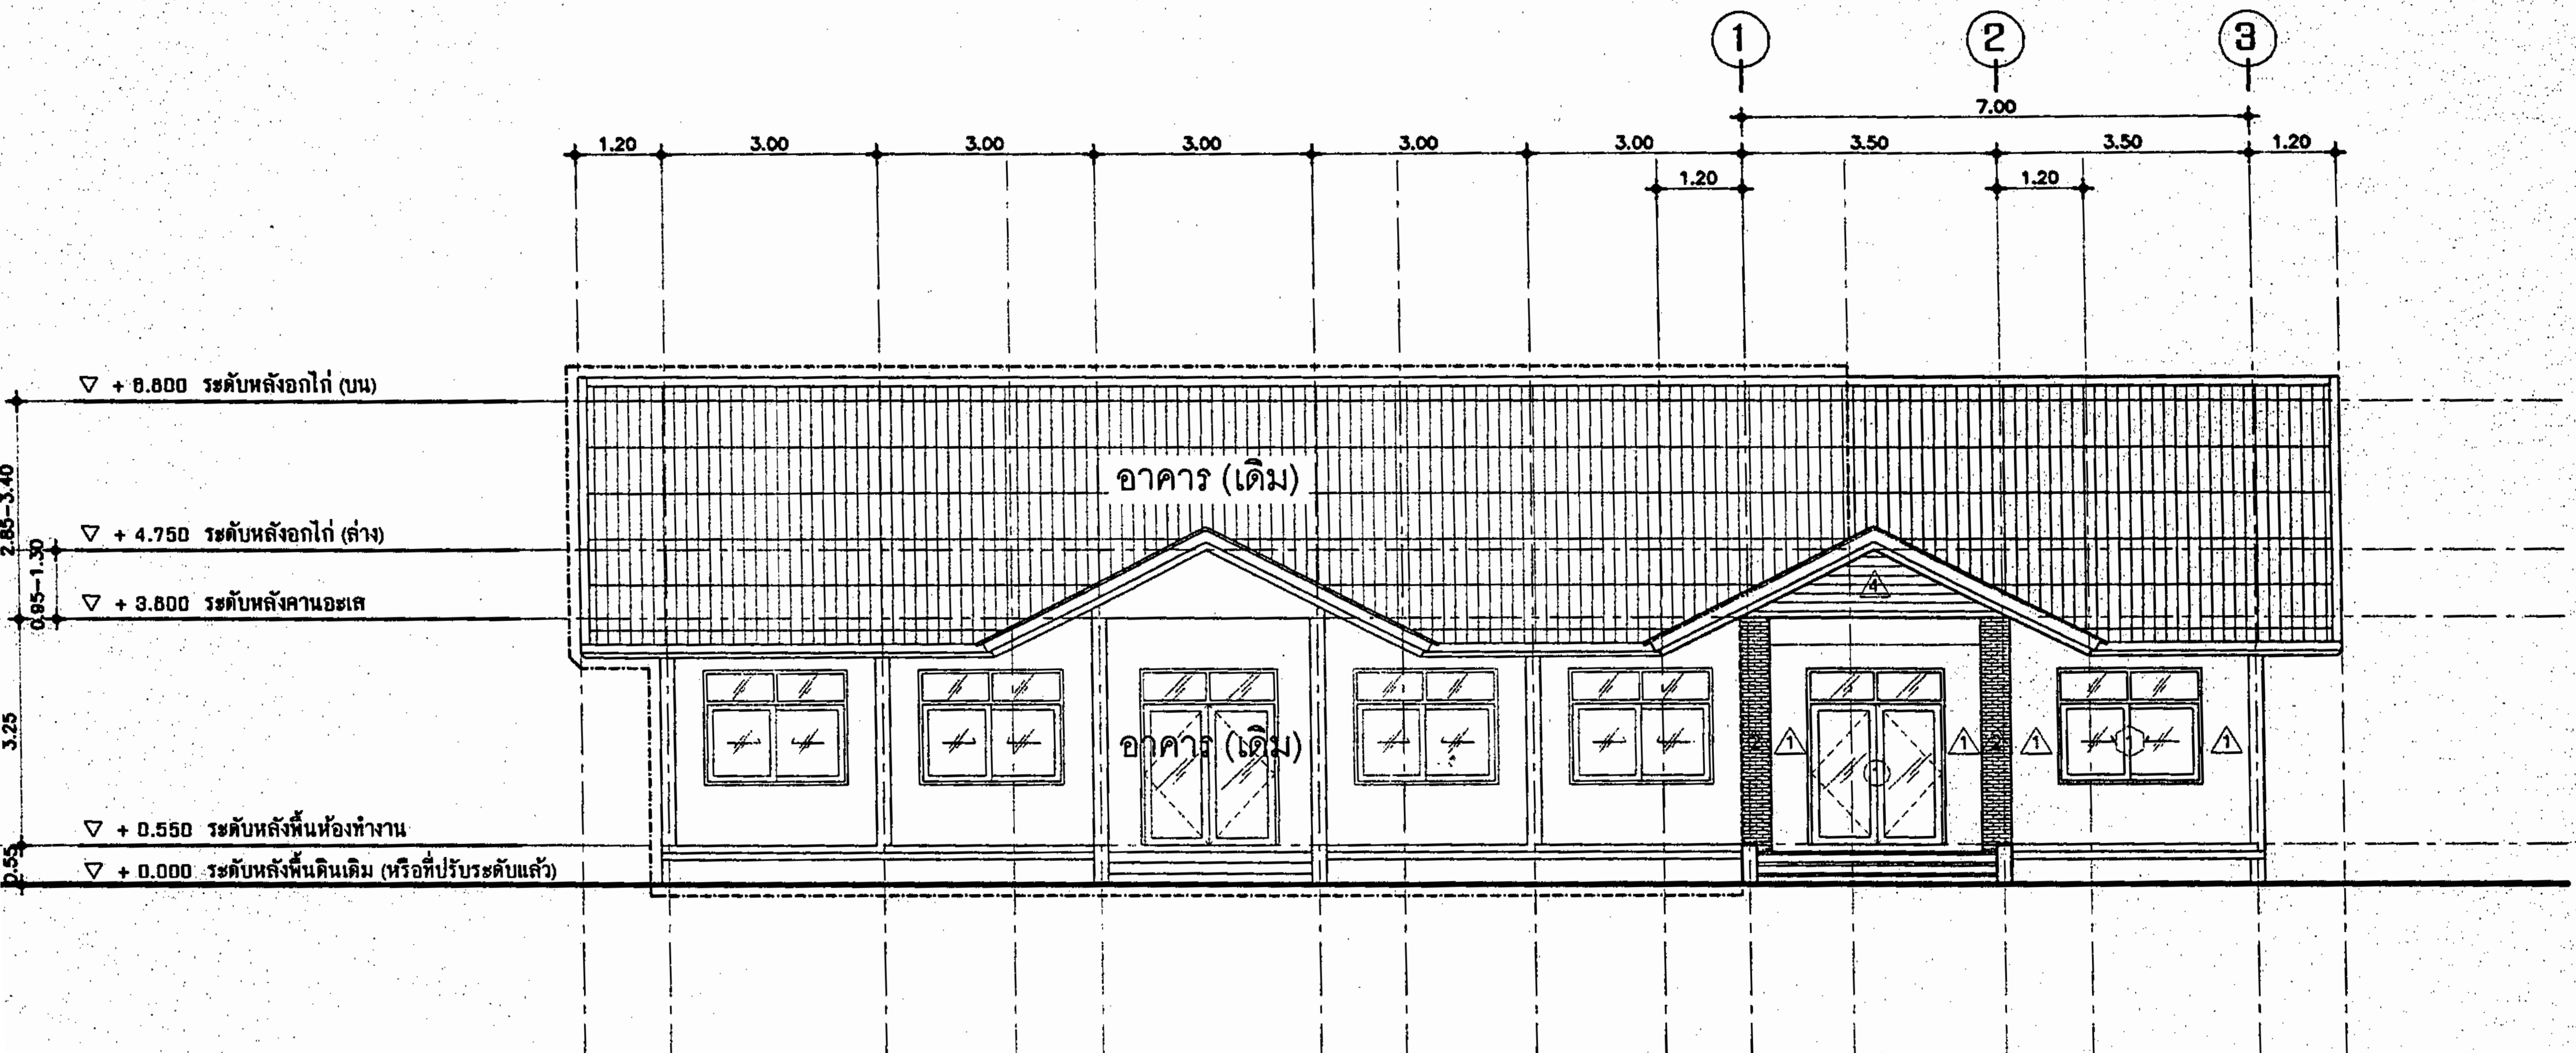

รูปตัดด้าน A 1 : 100

นายอัสนี ภูตรโพธิ์
ผู้อำนวยการกองช่าง


โครงการ...	ต่อเติมอาคารสำนักงาน ที่ทำการองค์การบริหารส่วนตำบลหนองกง	สำรวจ	ส.อ. สุรชาติ ชารีแก้ว	นายช่างโยธาชำนาญงาน	อนุมัติ	นายสมศักดิ์ จันทร์...	นายกองค์การบริหารส่วนตำบลหนองกง
		ออกแบบ		วิศวกรโยธา	แบบ.ลชที่		
แสดงแบบ...	มาตราส่วน... 1 : 100	เขียนแบบ	ส.อ. สุรชาติ ชารีแก้ว	นายช่างโยธาชำนาญงาน	สถานที่ก่อสร้าง	หมู่ที่ ๖ บ้านสร้างหัว ตำบลหนองกง อำเภอดำรงวิทยะ...	จังหวัดสุราษฎร์ธานี
		ตรวจสอบ	นายอัสนี ภูตรโพธิ์	ผู้อำนวยการกองช่าง	แผ่นที่.....	A-05	จำนวน..... 17

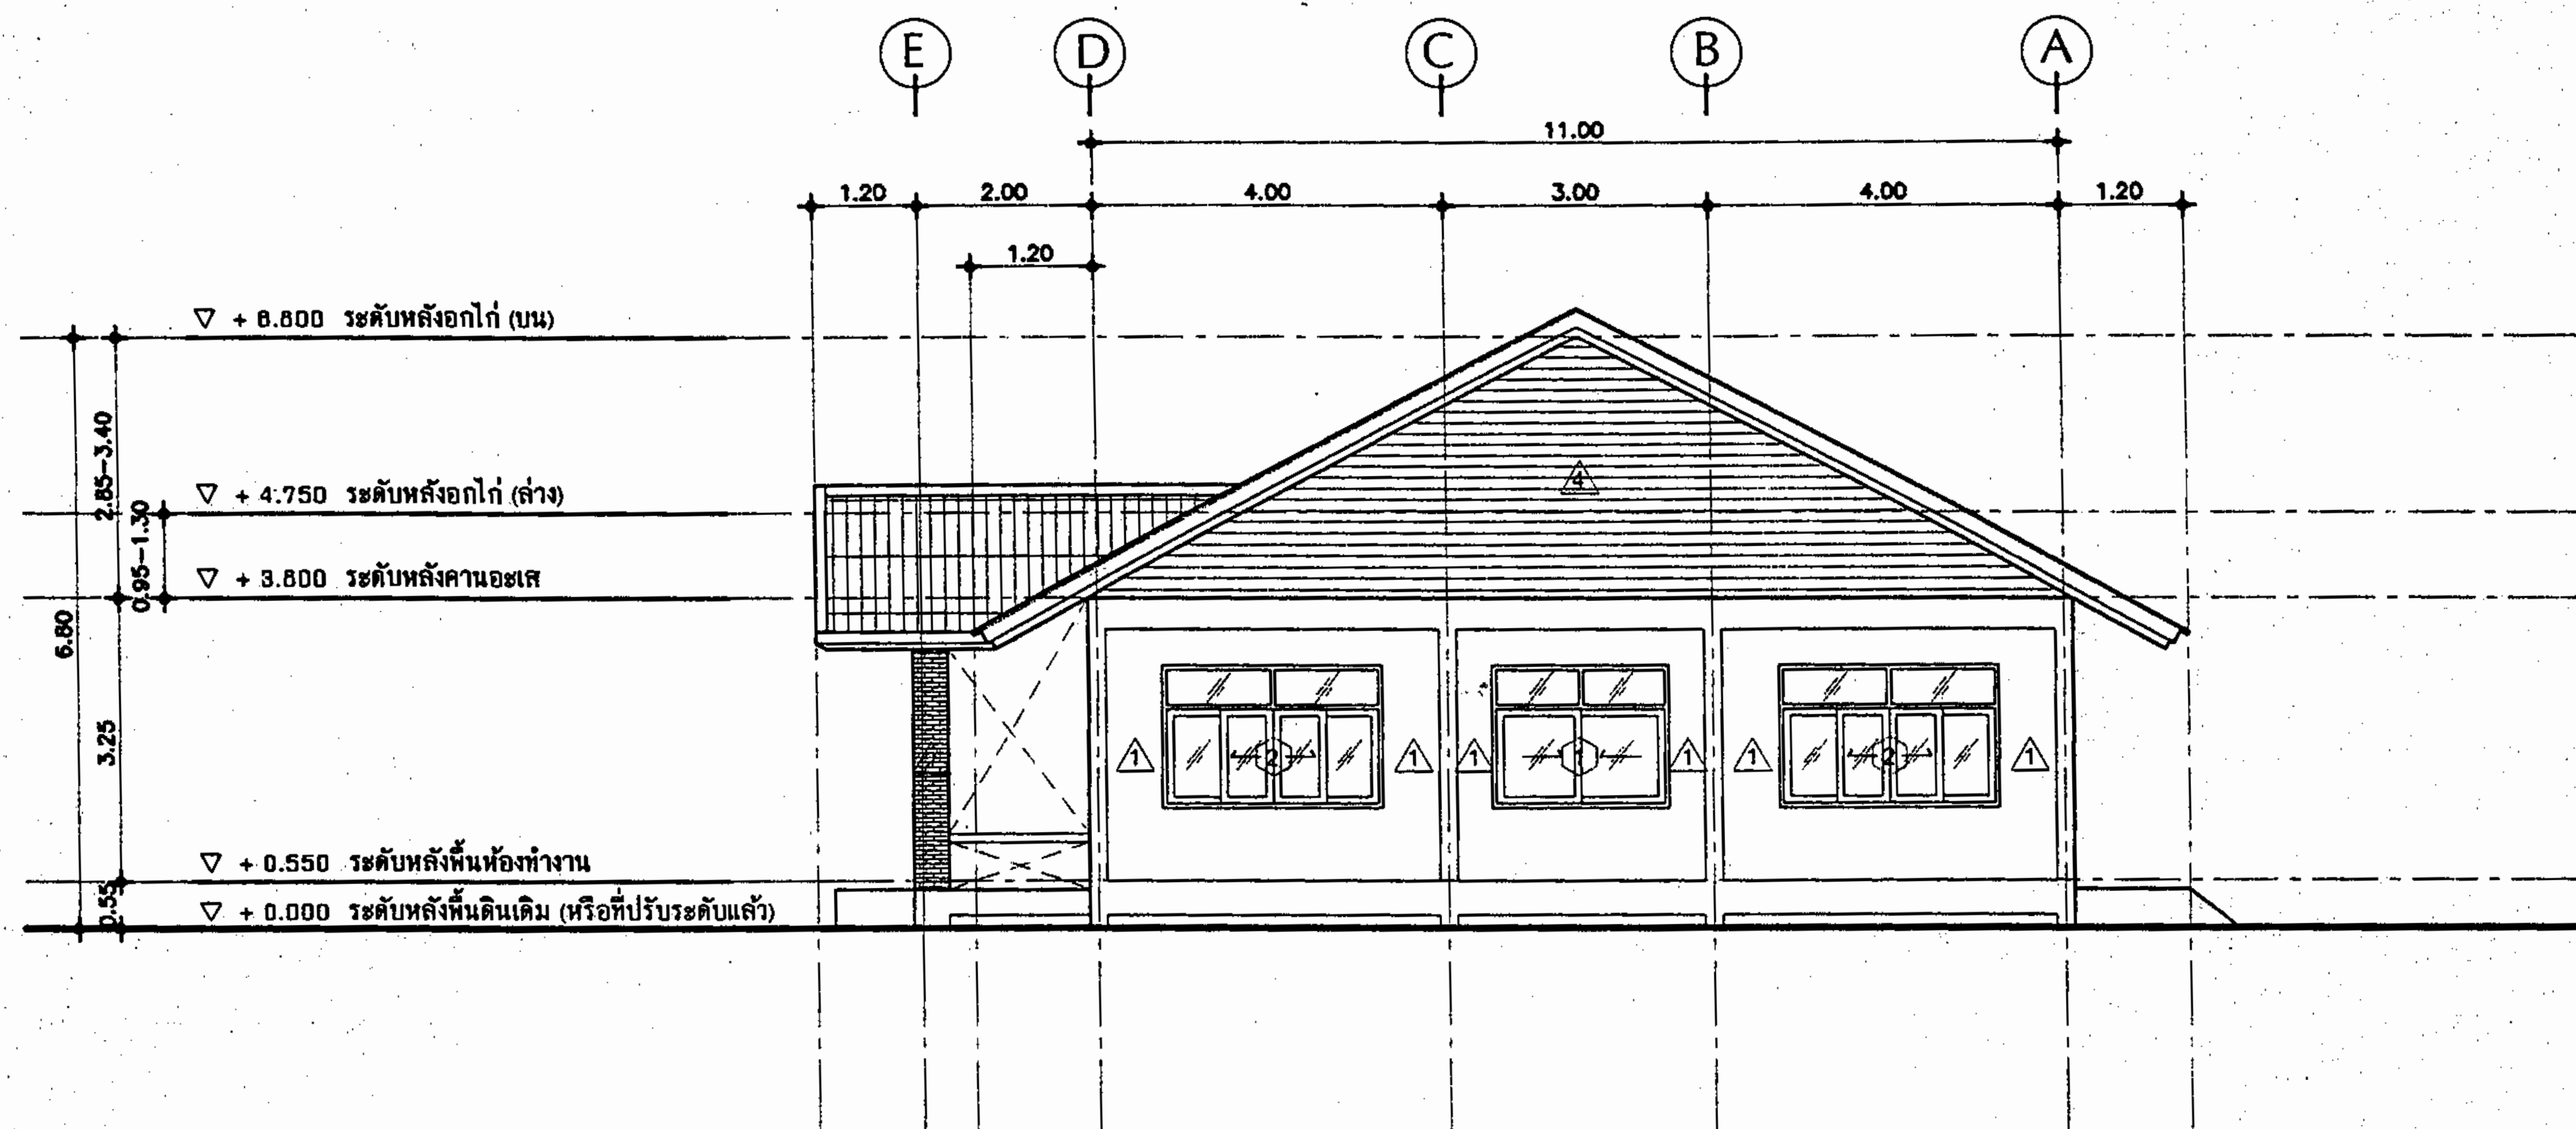

รูปตัดด้าน B 1 : 100

(Signature)
 นายอัสสินี ภูธรโพธิ์
 ผู้ชำนาญการกองช่าง

โครงการ... ต่อเติมอาคารสำนักงาน ที่ทำการองค์การบริหารส่วนตำบลหนองกุง	แสดงแบบ... - รูปตัดด้าน B	มาตราส่วน... 1 : 100 ว/ด/ป 25 กุมภาพันธ์ 2562	สำรวจ	ส.อ. สุรชาติ ชารีแก้ว	นายรังโยธนา นานาน	อนุมัติ	นายสมศักดิ์ จันทร์...	
			ออกแบบ		นายรังโยธนา นานาน	แบบเลขที่		
			เขียนแบบ	ส.อ. สุรชาติ ชารีแก้ว	นายรังโยธนา นานาน	สถานที่ก่อสร้าง	หมู่ที่ 8 บ้านลำน้ำหว้า ตำบลหนองกุง อำเภอลำดวน จังหวัดสุรินทร์	
			ตรวจแบบ	นายอัสสินี ภูธรโพธิ์	ผู้ชำนาญการกองช่าง	แผ่นที่	A-06	จำนวน 17

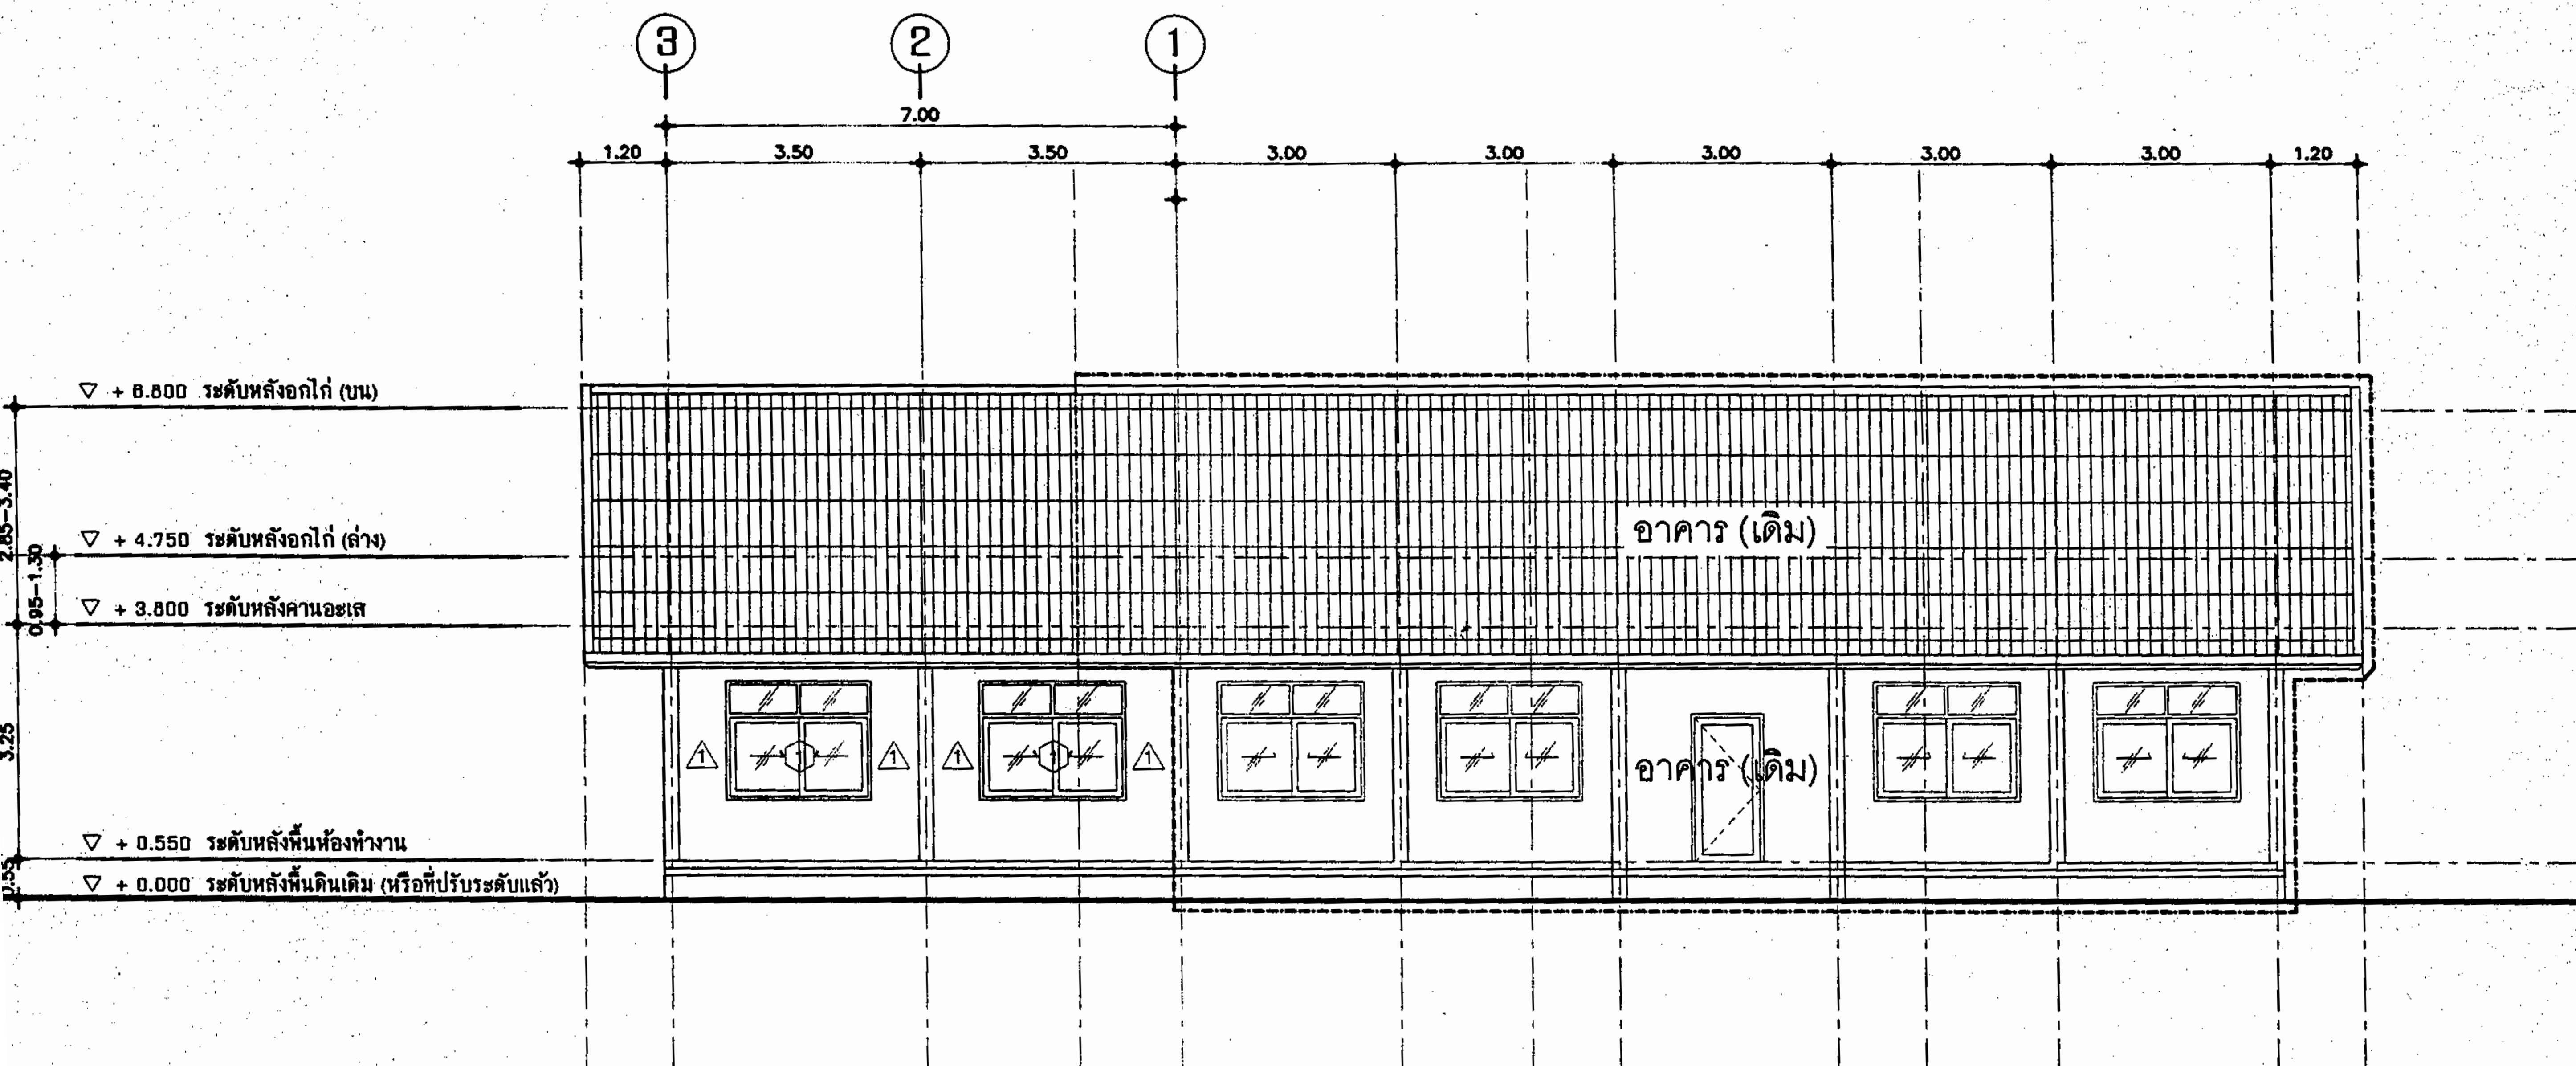


รูปตัดด้าน C 1 : 100

นายอัสนี ภูธรโพธิ์
ผู้อำนวยการกองช่าง

โครงการ...	ต่อเติมอาคารสำนักงาน ที่ทำการองค์การบริหารส่วนตำบลหนองกง	สำรวจ	ส.อ. สุรชาติ ขาวแก้ว	นายช่างโยธาชำนาญงาน	อนุมัติ	นายสมศักดิ์ จันทร์...
		ออกแบบ		นายช่างโยธาชำนาญงาน	แบบเลขที่	
		เขียนแบบ	ส.อ. สุรชาติ ขาวแก้ว	นายช่างโยธาชำนาญงาน	สถานที่ก่อสร้าง	หมู่ที่ ๘ บ้านสร้างหัว ตำบลหนองกง อำเภอลำดวน จังหวัดสุรินทร์
		ตรวจสอบ	นายอัสนี ภูธรโพธิ์	ผู้อำนวยการกองช่าง	แผ่นที่	จำนวน
แสดงแบบ...	มาตราส่วน...	ตรวจแบบ	นางสาวจันทรี...		A-07	17
- รูปตัดด้าน C	1 : 100	เห็นชอบ	นางสาวจันทรี...			
	ว/ด/ป					
	25 กุมภาพันธ์ 2562					

หลังคาเหล็กกริดลอน METAL SHEET อลูมิเนียม หนา 0.35 มม.
ลอนสเปน (สีกำหนดให้ในวันก่อสร้าง)

โครงหลังคา ทุแบบวิศวกรรมโครงสร้าง
(ดูแผ่นที่ S-03)

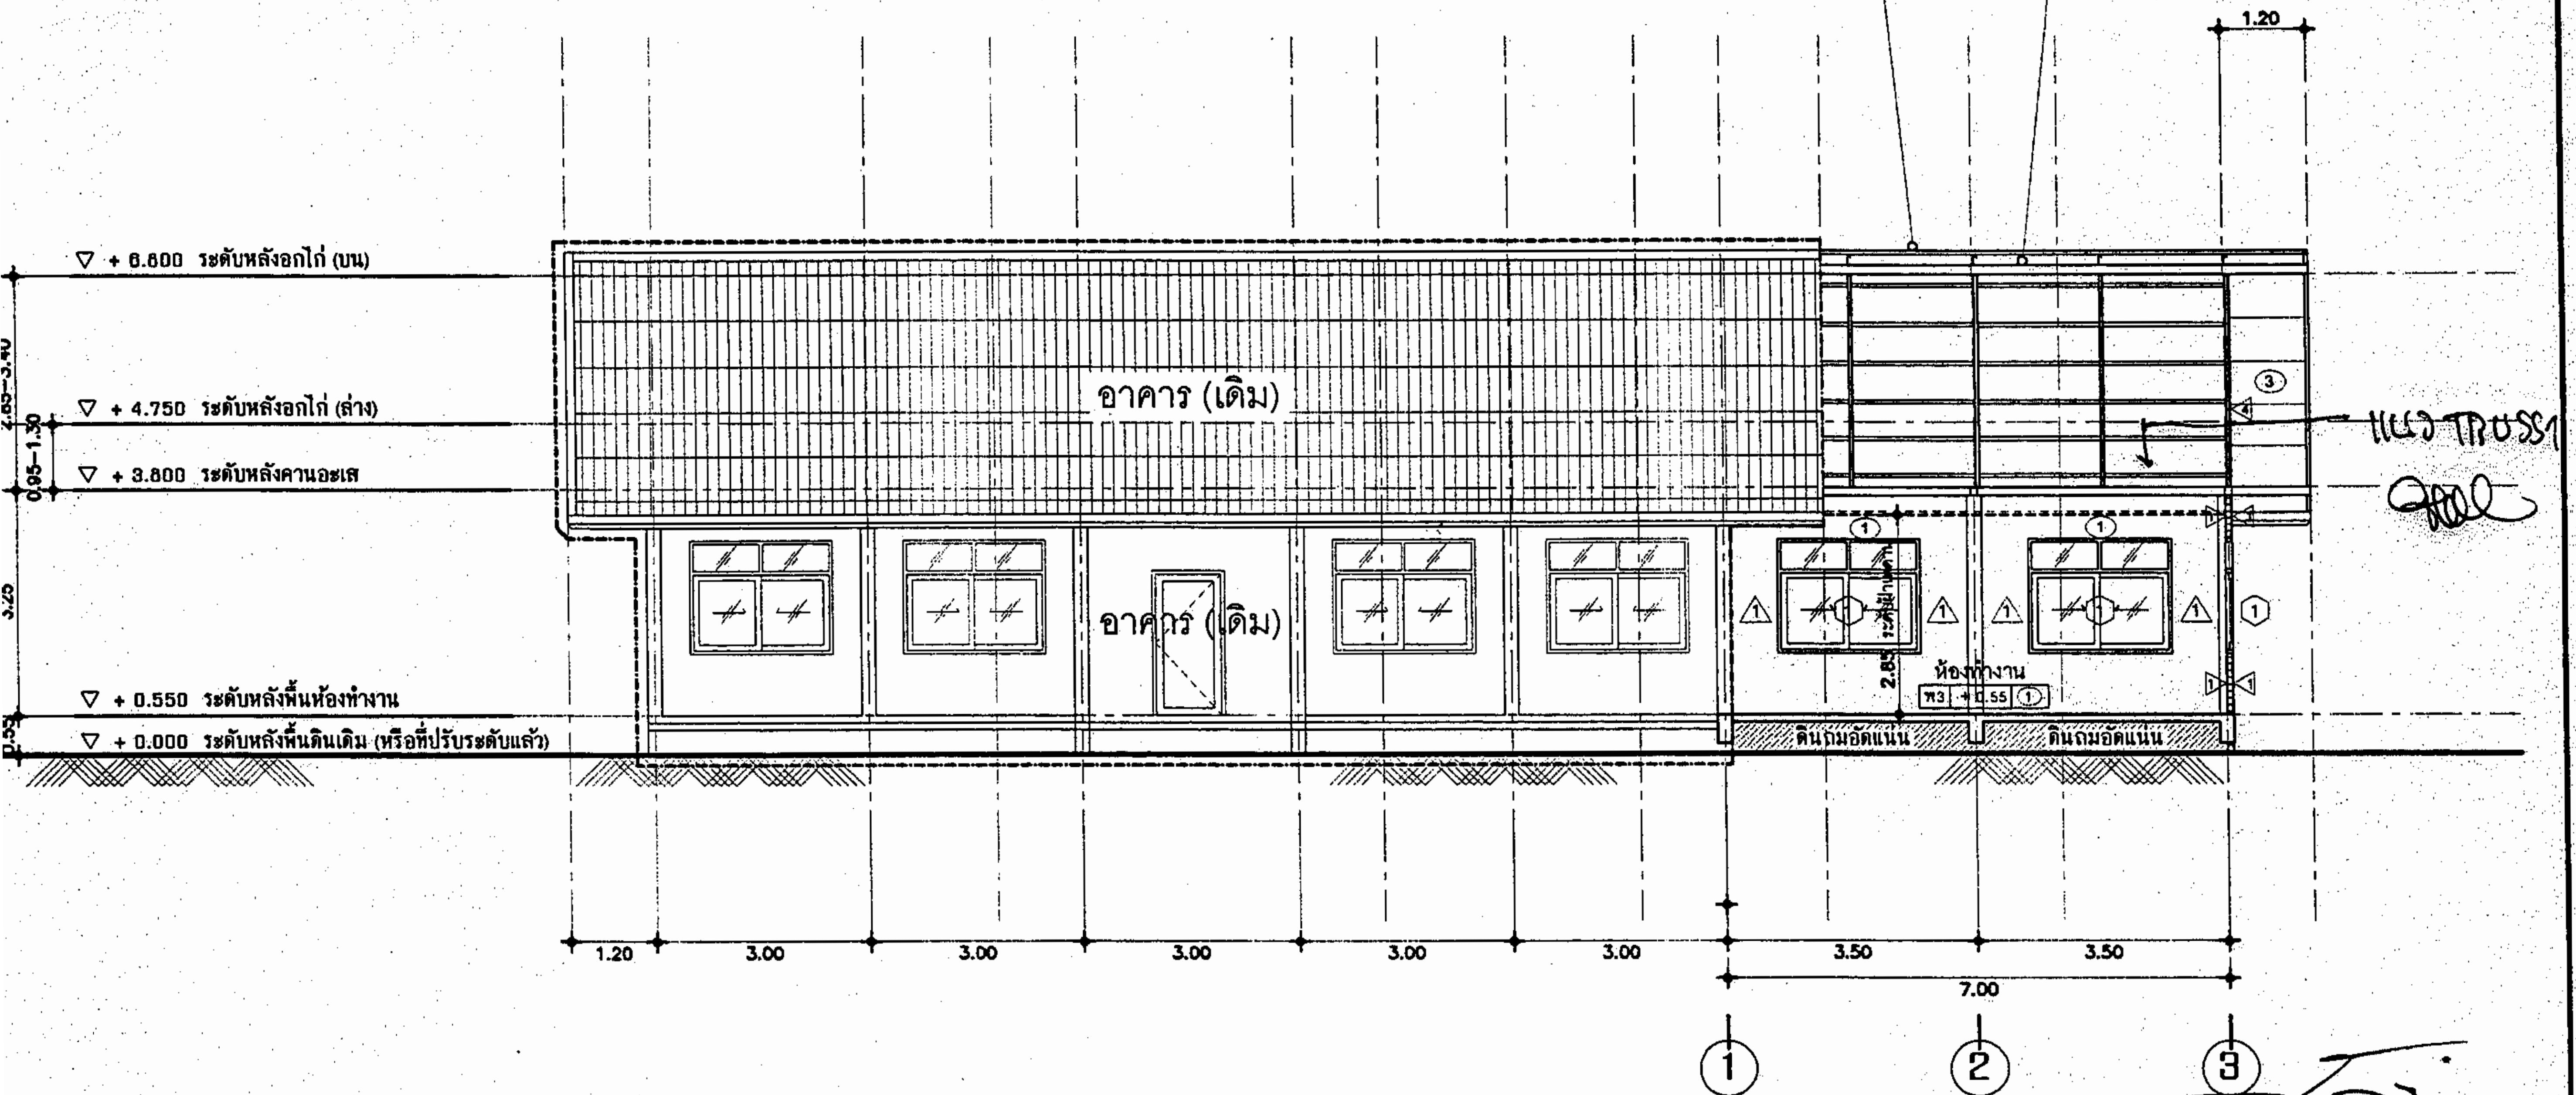


รูปตัดตามแนว A 1 : 100

นายอัสนี ภูธรโพธิ์

ผู้อำนวยการกองช่าง

โครงการ... ต่อเติมอาคารสำนักงาน ที่ทำการองค์การบริหารส่วนตำบลหนองกง		สำรวจ	ส.อ. สุรชาติ ชารีแก้ว	นายช่างโยธาชำนาญงาน	อนุมัติ	นายสมศักดิ์ จันทร์ภา	นายกองค์การบริหารส่วนตำบลหนองกง
แสดงแบบ...		ออกแบบ		นายช่างโยธา	แบบเลขที่		
- รูปตัดตามแนว A	มาตราส่วน... 1 : 100	เขียนแบบ	ส.อ. สุรชาติ ชารีแก้ว	นายช่างโยธาชำนาญงาน	สถานที่ก่อสร้าง	หมู่ที่ 6 บ้านสร้างหัว ตำบลหนองกง อำเภอตาคลี จังหวัดสุพรรณบุรี	
	ว/ด/ป 25 กุมภาพันธ์ 2562	ตรวจแบบ	นายอัสนี ภูธรโพธิ์	ผู้อำนวยการกองช่าง	แผ่นที่....	A-08	จำนวน..... 17
		เห็นชอบ	นางสาวจันทร์หอม จันทร์คล	รองปลัดองค์การบริหารส่วนตำบล			แผ่น

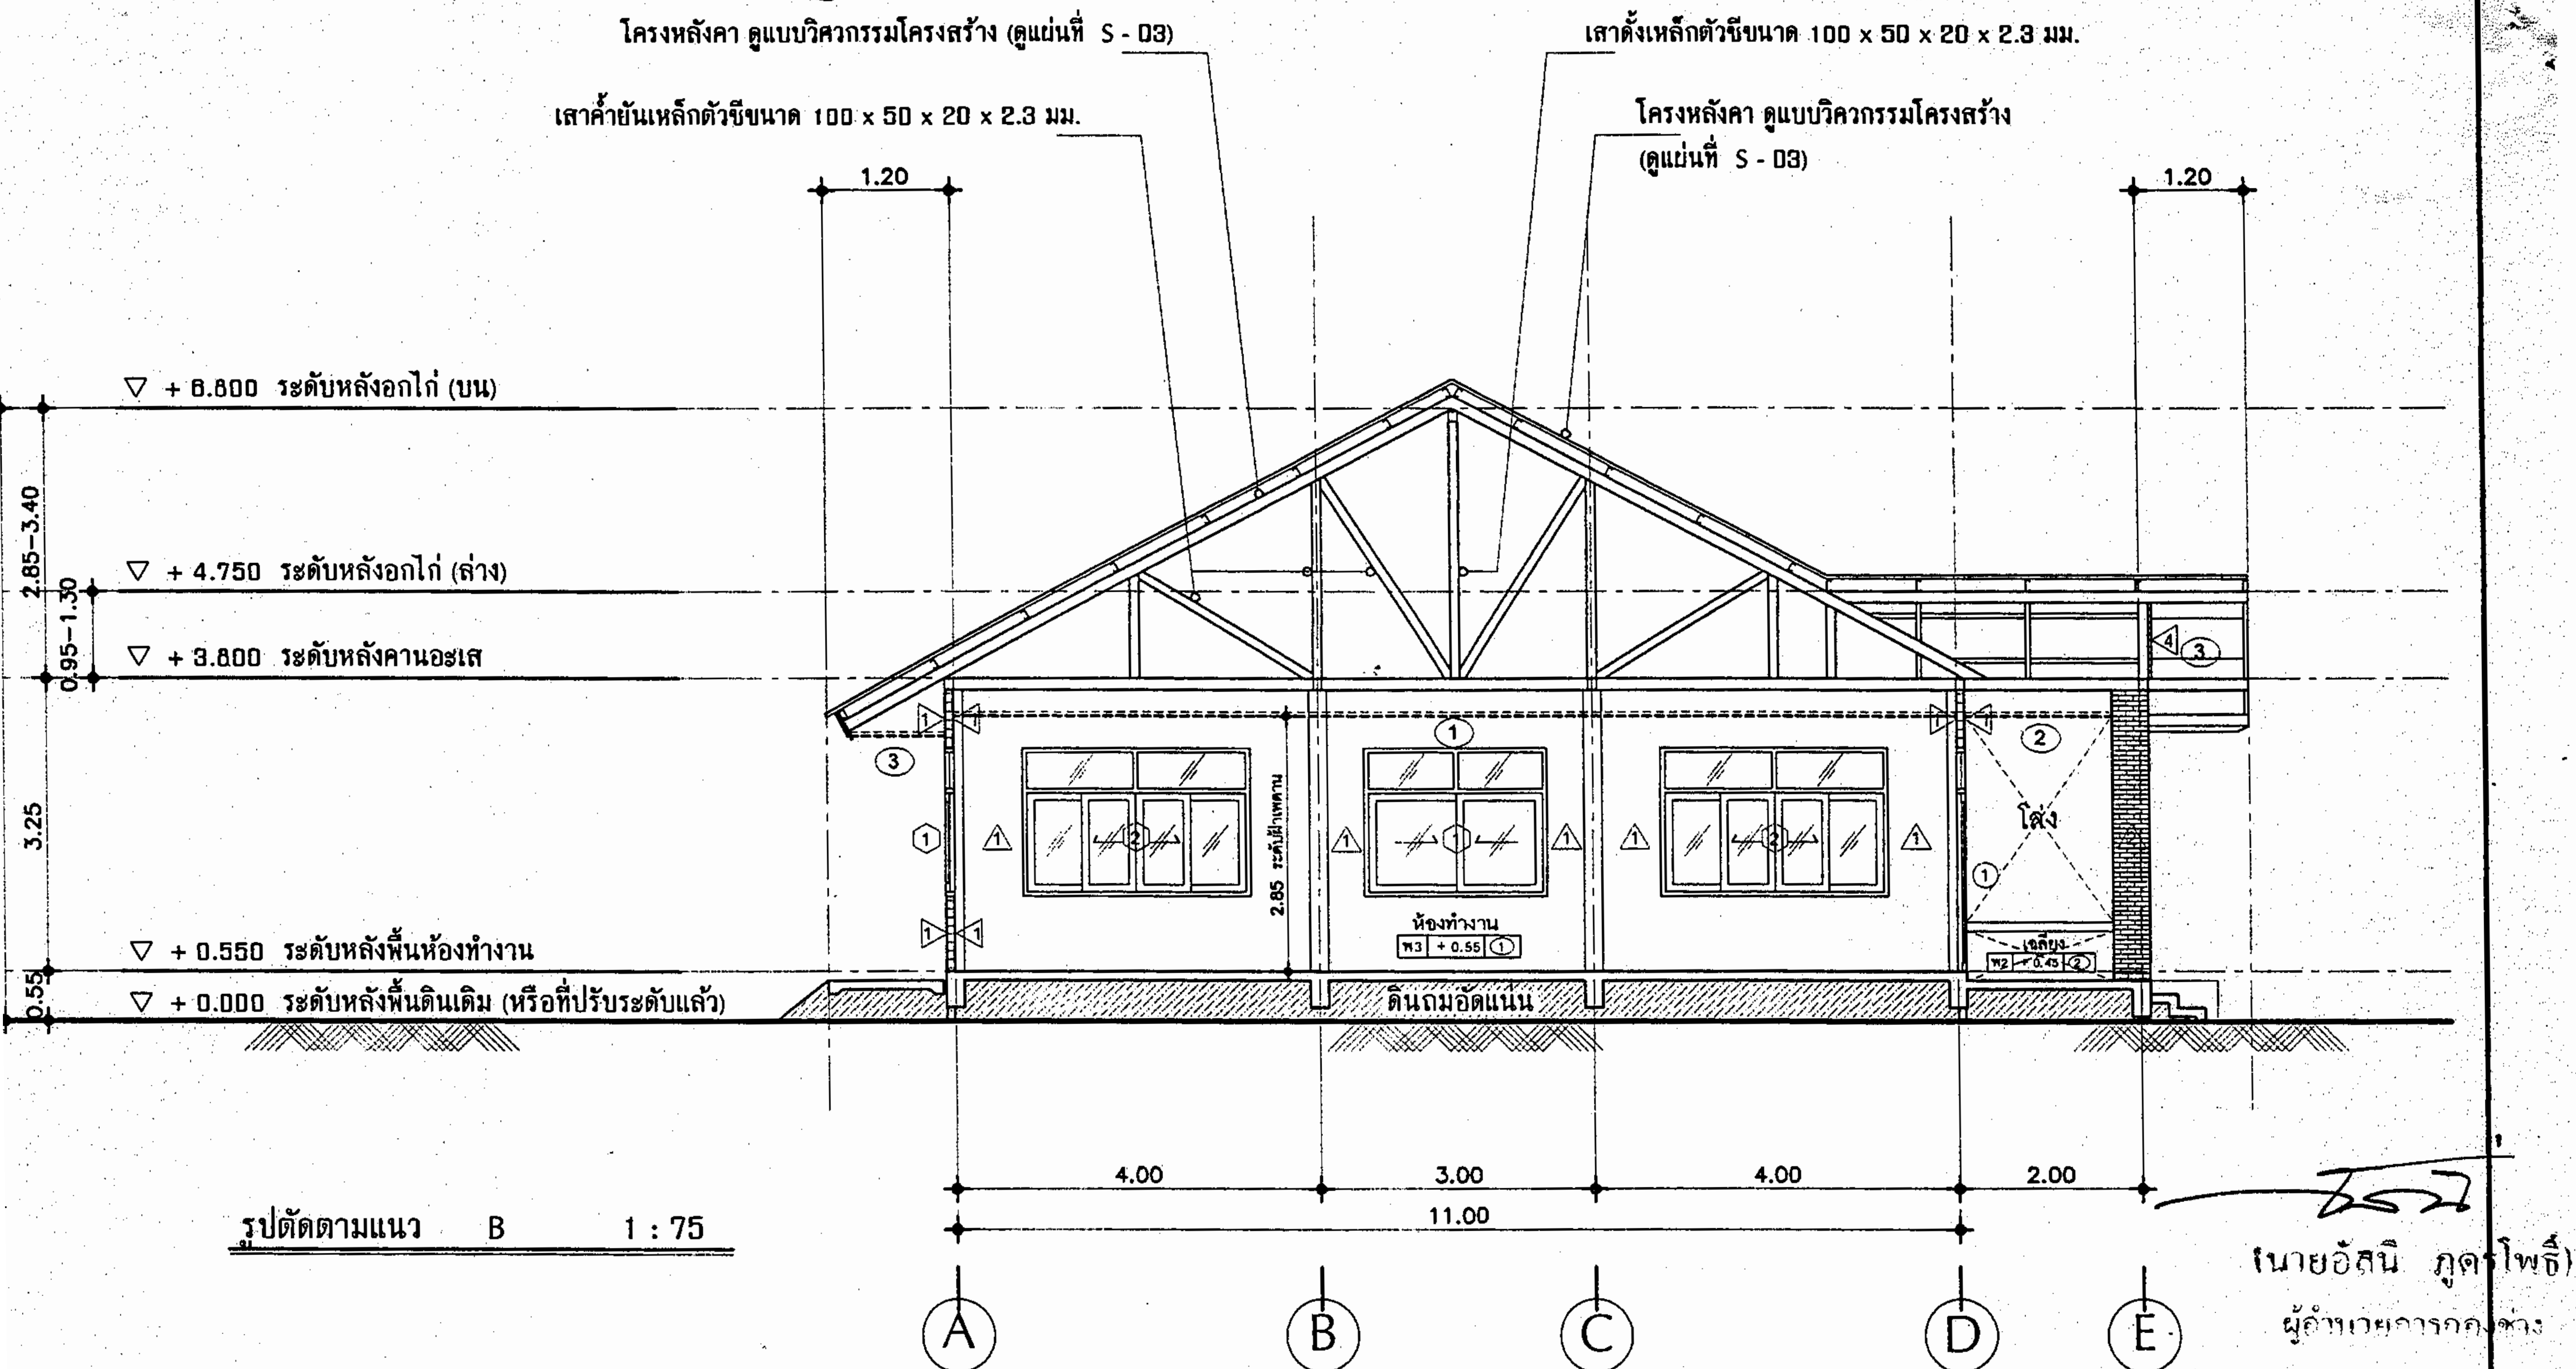

โครงการ... ต่อเติมอาคารสำนักงาน ที่ทำการองค์การบริหารส่วนตำบลหนองกง	แสดงแบบ...	มาตราส่วน... 1 : 75	สำรวจ	ส.อ. สุรชาติ ขาวแก้ว	นายช่างโยธาชำนาญงาน	อนุมัติ	นายสมศักดิ์ จันทร์ภา	นายช่างโยธาชำนาญงาน
			ออกแบบ		นายช่างโยธาชำนาญงาน	แบบเลขที่		
- รูปตัดตามแนว B	ว/ด/ป 25 กุมภาพันธ์ 2562		เขียนแบบ	ส.อ. สุรชาติ ขาวแก้ว	นายช่างโยธาชำนาญงาน	สถานที่ก่อสร้าง	หมู่ที่ 6 บ้านสร้างหัว ตำบลหนองกง อำเภอดำรงวิทยารัณ จ.บุรีรัมย์	จำนวน.....
			ตรวจแบบ	นายอัสนี ภูธรโพธิ์	ผู้อำนวยการกองช่าง	แผ่นที่.....		